

REMONT I PRZEBUDOWA BUDYNKU ŚRODOWISKOWEGO DOMU SAMOPOMOCY W ZAKRESIE PARTERU ORAZ I PIĘTRA

RZUT PARTERU skala 1:50


WYDZIELENIE EPATU II

- W ZAKRESIE:**
- REMONTU I MALOWANIA ŚCIAN
 - MONTAŻU GRZEJNIKA W PRZEDSIONKU
 - MONTAŻU SIŁOWNIKÓW OTWIERAJĄCYCH DRZWI PODCZAS ODDYMIANIA KLATKI SCHODOWEJ
- W ZAKRESIE:**
- WYMIANY PIONÓW GRZEJNIKÓW DO WYSOKOŚCI I PIĘTRA
 - WYMIANY ISTNIEJĄCEJ PODŁOGI (PANELI) NA PŁYTKI CERAMICZNE
 - MALOWANIA ŚCIAN

Lp	pomieszczenie	posadzka	m2
1.1	przedsiónek	plytki ceramiczne	2,49
1.2	hol	plytki ceramiczne	22,14
1.3	sala treningu kulinarnego	plytki ceramiczne	25,83
1.4	pokój socjalny	plytki ceramiczne	14,33
1.5	sala komputerowa	plytki ceramiczne	24,11
1.6	wc personelu	plytki ceramiczne	3,05
1.7	korytarz	plytki ceramiczne	7,29
1.8	korytarz	plytki ceramiczne	17,26
1.9	wc dla osób NP	plytki ceramiczne	7,95
1.10	wc męskie	plytki ceramiczne	3,18
1.11	wc damskie	plytki ceramiczne	2,87
1.12	wc personelu	plytki ceramiczne	10,15
1.13	pokój obsługi	panele	11,18
1.14	sala rozwijania zainteresowań kulturowych	wymiana na plytki ceramiczne	54,41
suma powierzchni			86,33

ELEMENTY NIEOBJĘTE II ETAPEM PRAC

ŚCIANY ISTNIEJĄCE

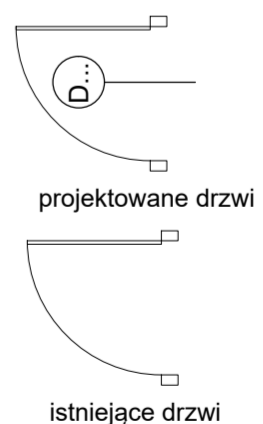

NON BOX	
ARCHITEKT BARBARA SARNA - TYKOCKA	
PROJEKT	
WYKONAWCZY	
NAZWA OBIEKTU BUDOWLANEGO	
REMONT I PRZEBUDOWA BUDYNKU ŚRODOWISKOWEGO DOMU SAMOPOMOCY W ZAKRESIE PARTERU ORAZ I PIĘTRA - WYDZIELENIE ETAPU II	
ADRES OBIEKTU BUDOWLANEGO	DATA
PIASITNO, UL. PIASITNO 63 DZIAŁKA NR EWID. 501 OBREB PIASITNO	11.11.2020
NAZWA RYSUNKU	SKALA
RZUT PARTERU	1:50
ARCHITEKTURA	AUTOR
ARCH. BARBARA SARNA BL/160/90	
ARCHITEKTURA - WSPÓLPRACA	PROJEKTANT
ARCH. IWONA MIROŃCZUK	
NUMER RYSUNKU	

UWAGI OGÓLNE:

- KAŻDY Z WYKONAWCÓW INWESTYCJI PRZED WYCENĄ CAŁOŚCI LUB CZĘŚCI INWESTYCJI POWINIEN ZGŁOSIĆ WSZYSTKIE ZASTRZEŻENIA DO PROJEKTU I NATYCHMIAST Poinformować BIURO PROJEKTOWE (WYKONAWCĘ PROJEKTU)
- KAŻDY Z WYKONAWCÓW INWESTYCJI POWINIEN ZWERYFIKOWAĆ WSZYSTKIE WAŻNIEJSZE WYMIARY W PROJEKCIE I NATYCHMIAST Poinformować BIURO PROJEKTÓW O WSZYSTKICH BŁĘDACH, BRAKACH , ROZBIŻNOŚCIACH PRZED ROZPOCZĘCIEM ROBÓT BUDOWLANYCH.

3/ NIE WOLNO POBIERAĆ WYMIARÓW Z RYSUNKU SKALÓWKĄ, WSZYSTKIE WYMIARY NALEŻY SPRAWDZIĆ NA BUDOWIE

4/ WSZYSTKICY WYKONAWCY POWINIENI PRZEDSTAWIĆ AUTOROWI PROJEKTU DO AKCEPTACJI WSZYSTKIE MATERIAŁY WYKONCZENIOWE (FARBY , OKŁADZINY , WYKŁADZINY , POSADZKI , SUFITY , OSPRZĘT SANITARNY , ELEKTRYCZNY...) PRZED ZASTOSOWANIEM NA BUDOWIE

5/ KAŻDA ZMIANA DO PROJEKTU MUSI BYĆ ZAACEPTOWANA PRZEZ AUTORA DOKUMENTACJI PROJEKTOWEJ ORAZ INWESTORA

6/ PROJEKT NALEŻY ROZPATRYWAĆ ŁĄCZNIE Z ODPOWIEDNIMI RYSUNKAMI KONSTRUKCYJNYMI I BRANŻOWYMI, OPISEM TECHNICZNYM I SPECYFIKACJĄ

7/ WSZELKIE NAZWY WŁASNE PRODUKTÓW, MATERIAŁÓW I URZĄDZEŃ PRZYWOŁANE W NINIEJSZYM PROJEKCIE NALEŻY TRAKTOWAĆ JAKO PRZYKŁADOWE. SŁUŻĄCE OKREŚLENIU POŻĄDANEGO STANDARDU WYKONANIA I OKREŚLENIU NIEZBĘDNYCH WŁAŚCIWOŚCI I WYMOGÓW ZAŁOŻONYCH W DOKUMENTACJI TECHNICZNEJ DLA DANYCH ROZWIĄZAŃ, DOPUSZCZA SIĘ ZASTĄPIENIE PROPONOWANYCH ROZWIĄZAŃ (W OPARCIU O WYROBY INNYCH PRODUCENTÓW), POD WARUNKIEM SPEŁNIENIA OKREŚLONYCH WYMAGAŃ POD WZGLĘDEM PARAMETRÓW TECHNICZNYCH, FUNKCJONALNYCH I UŻYTKOWYCH WSKAZANYCH SZCZEGÓŁOWO W DOKUMENTACJI PROJEKTOWEJ I UZGODNIONYCH Z AUTOREM PROJEKTU

8/ SZCZEGÓŁOWY WYKONANIA INSTALACJI, PRZEJŚCIA INSTALACYJNE PRZEZ STROPY I ŚCIANY, POWINNY BYĆ WYKONYWANE WG ODPOWIEDNICH PROJEKTÓW BRANŻOWYCH I PROJEKTU KONSTRUKCYJNEGO


9/ WSZELKIE OTWORY, PRZEBICIA POWINNY BYĆ WYKONANE WG PROJEKTU KONSTRUKCJI I PROJEKTÓW BRANŻOWYCH, NALEŻY PRZY TYM POTWIERDZIĆ WYMIAR OTWORU UWZGLĘDNIAJĄC ZALECENIA WYBRANYCH PRODUCENTÓW.

10/ PIONY INSTALACYJNE NALEŻY PROWADZIĆ W BRUZZACH LUB OBUDOWAĆ.

11/ WNEKI NA ROZDZIELNICE I INNE ELEMENTY INSTALACYJNE DOSTOSOWAĆ DO ZAMÓWIONYCH SZAFEK LUB URZĄDZEŃ.

12/ OBUDOWA DRÓG EWAKUACYJNYCH MUSI BYĆ ZGODNA Z OPISEM OCHRONY POŻAROWEJ

13/ DOBÓR KOLORYSTYKI, JEŚLI NIE OKREŚLONO - NA ETAPIE PROJEKTU WNĘTRZ NADZORU AUTORSKIEGO, KOLORYSTYKA WSZYSTKICH ELEMENTÓW ELEWACYJNYCH, WYKONCZENIA WNĘTRZ, PODLEGA AKCEPTACJI PROJEKTANTA.

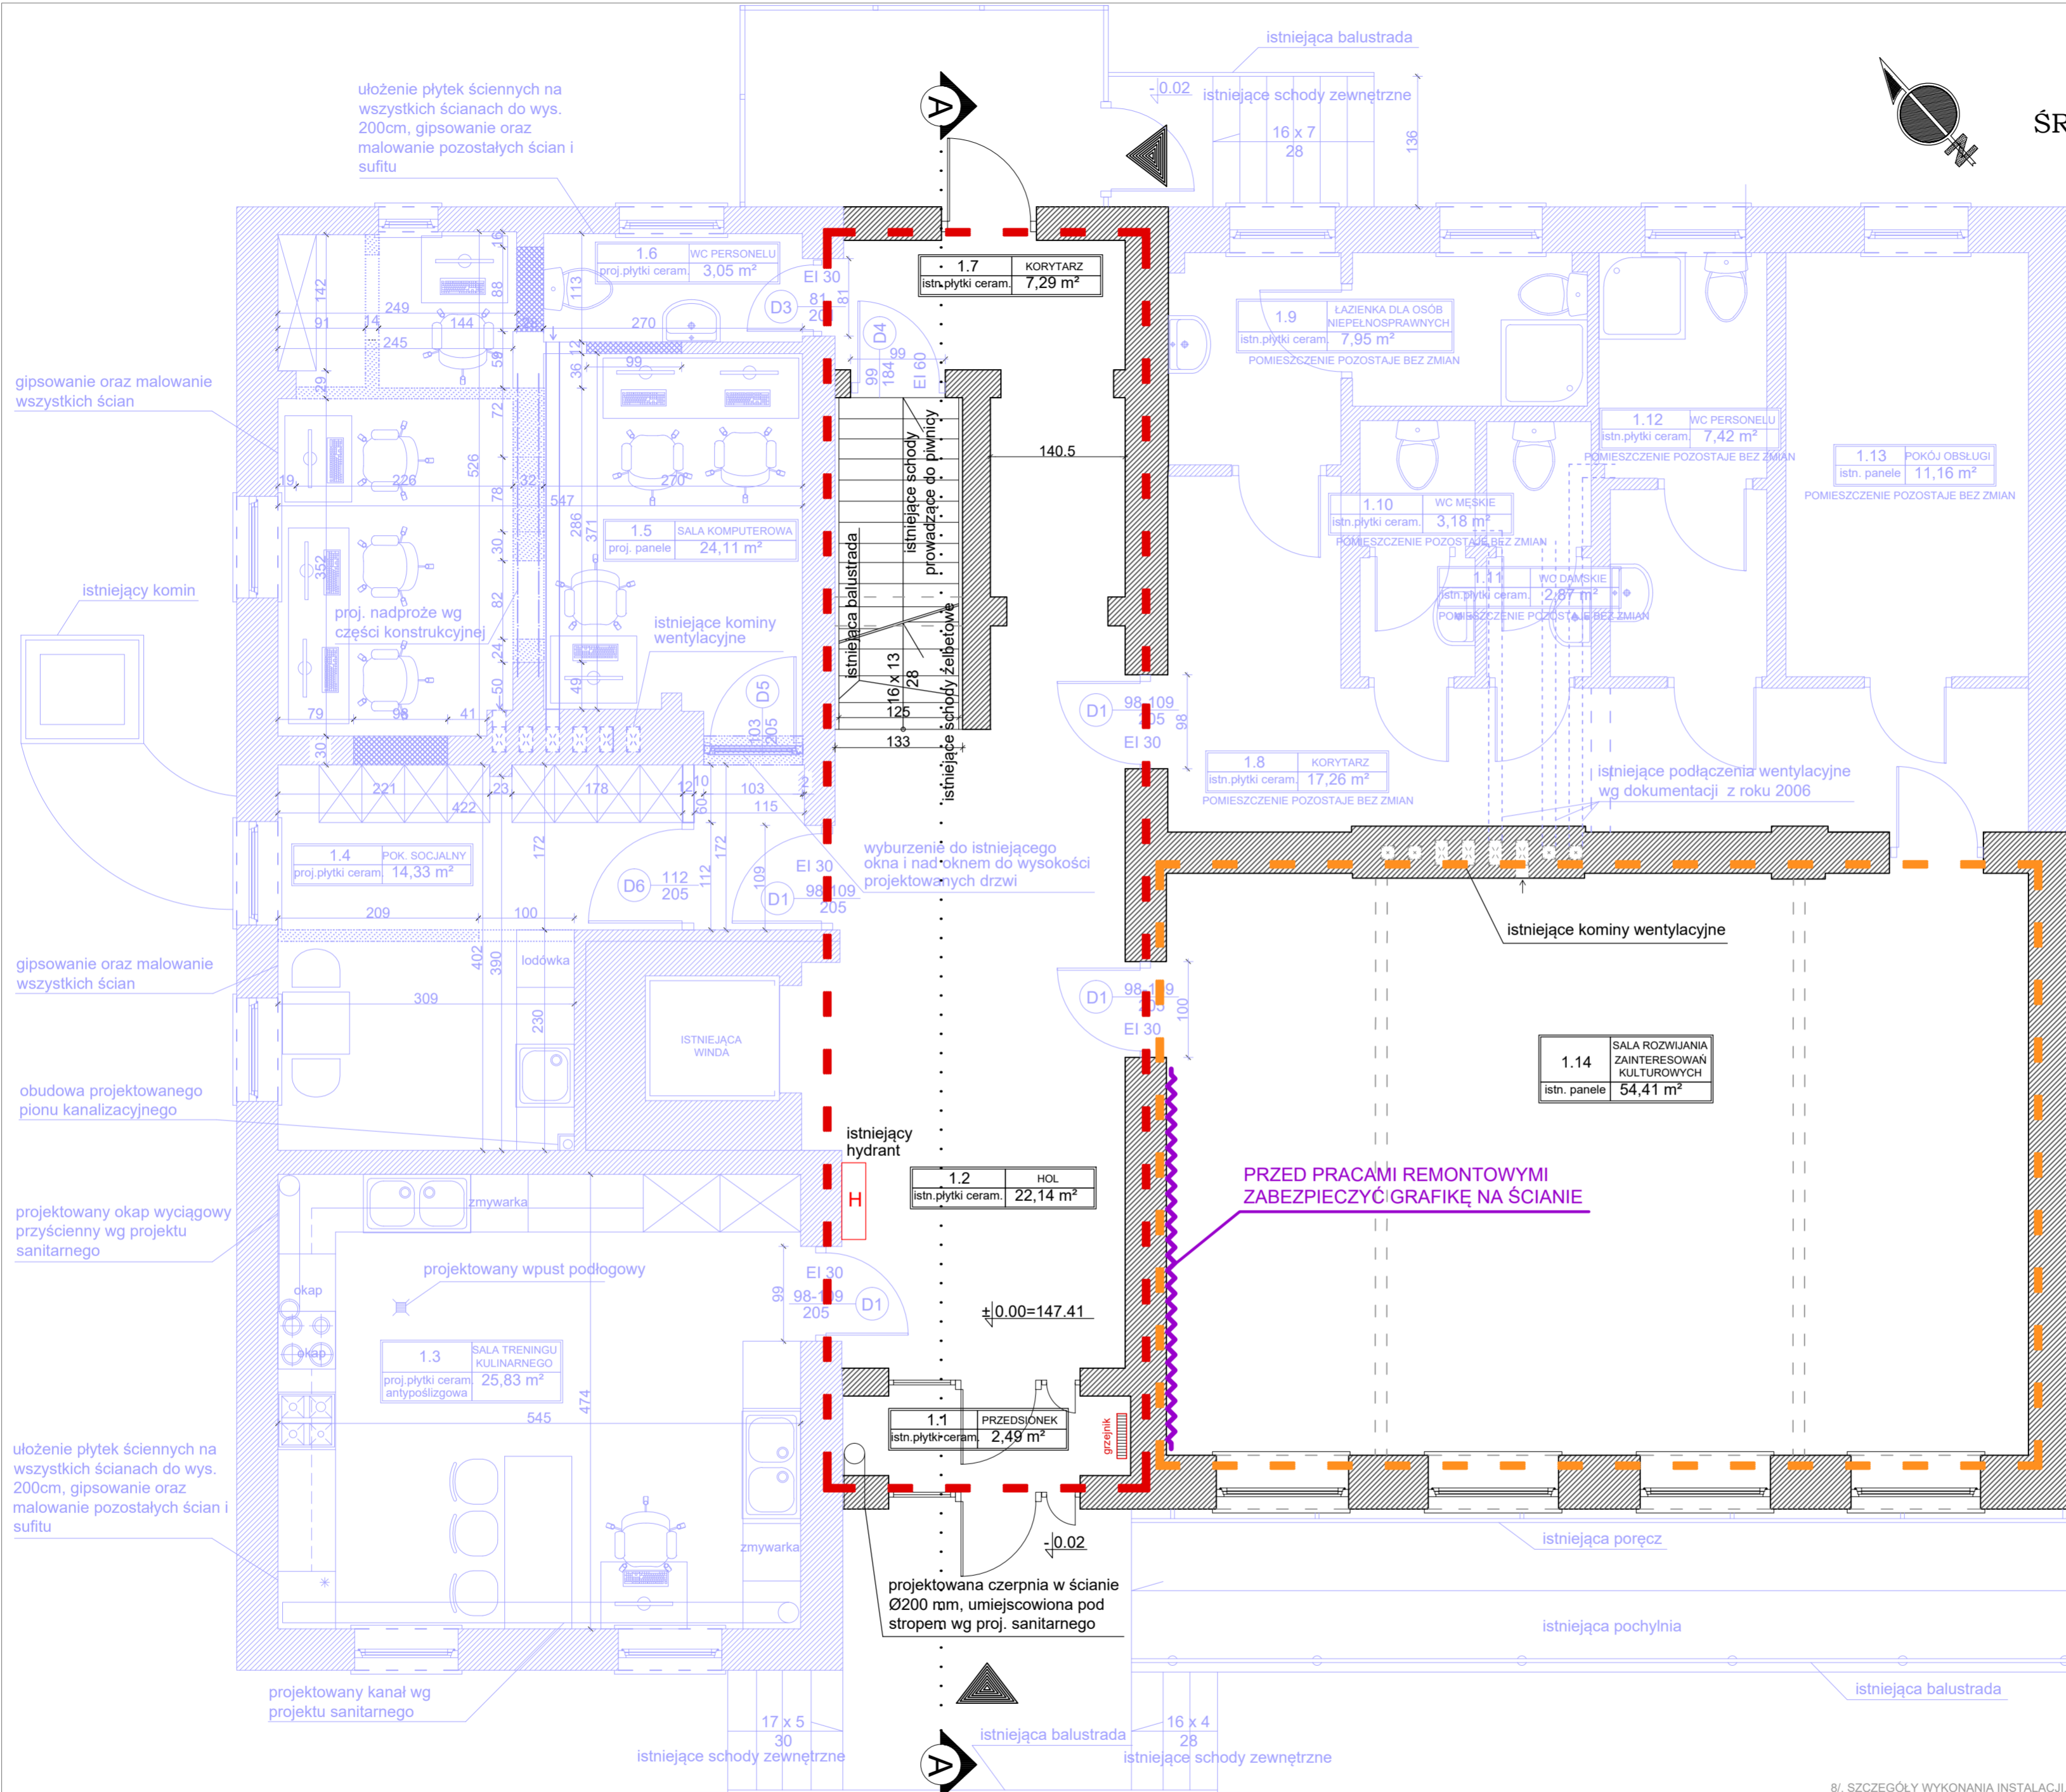

ułożenie płytek ściennych na wszystkich ścianach do wys. 200cm, gipsowanie oraz malowanie pozostałych ścian i sufitu

gipsowanie oraz malowanie wszystkich ścian

istniejący komin

gipsowanie oraz malowanie wszystkich ścian

obudowa projektowanego pionu kanalizacyjnego

projektowany okap wyciągowy przyścienny wg projektu sanitarnego

ułożenie płytek ściennych na wszystkich ścianach do wys. 200cm, gipsowanie oraz malowanie pozostałych ścian i sufitu

projektowany kanał wg projektu sanitarnego

projektowana czerpnia w ścianie Ø200 mm, umiejscowiona pod stropem wg proj. sanitarnego

PRZED PRACAMI REMONTOWYMI ZABEZPIECZYĆ GRAFIKĄ NA ŚCIANIE