


# INSTALACJA WENTYLACJI MECHANICZNEJ - RZUT PARTERU, SKALA 1:50

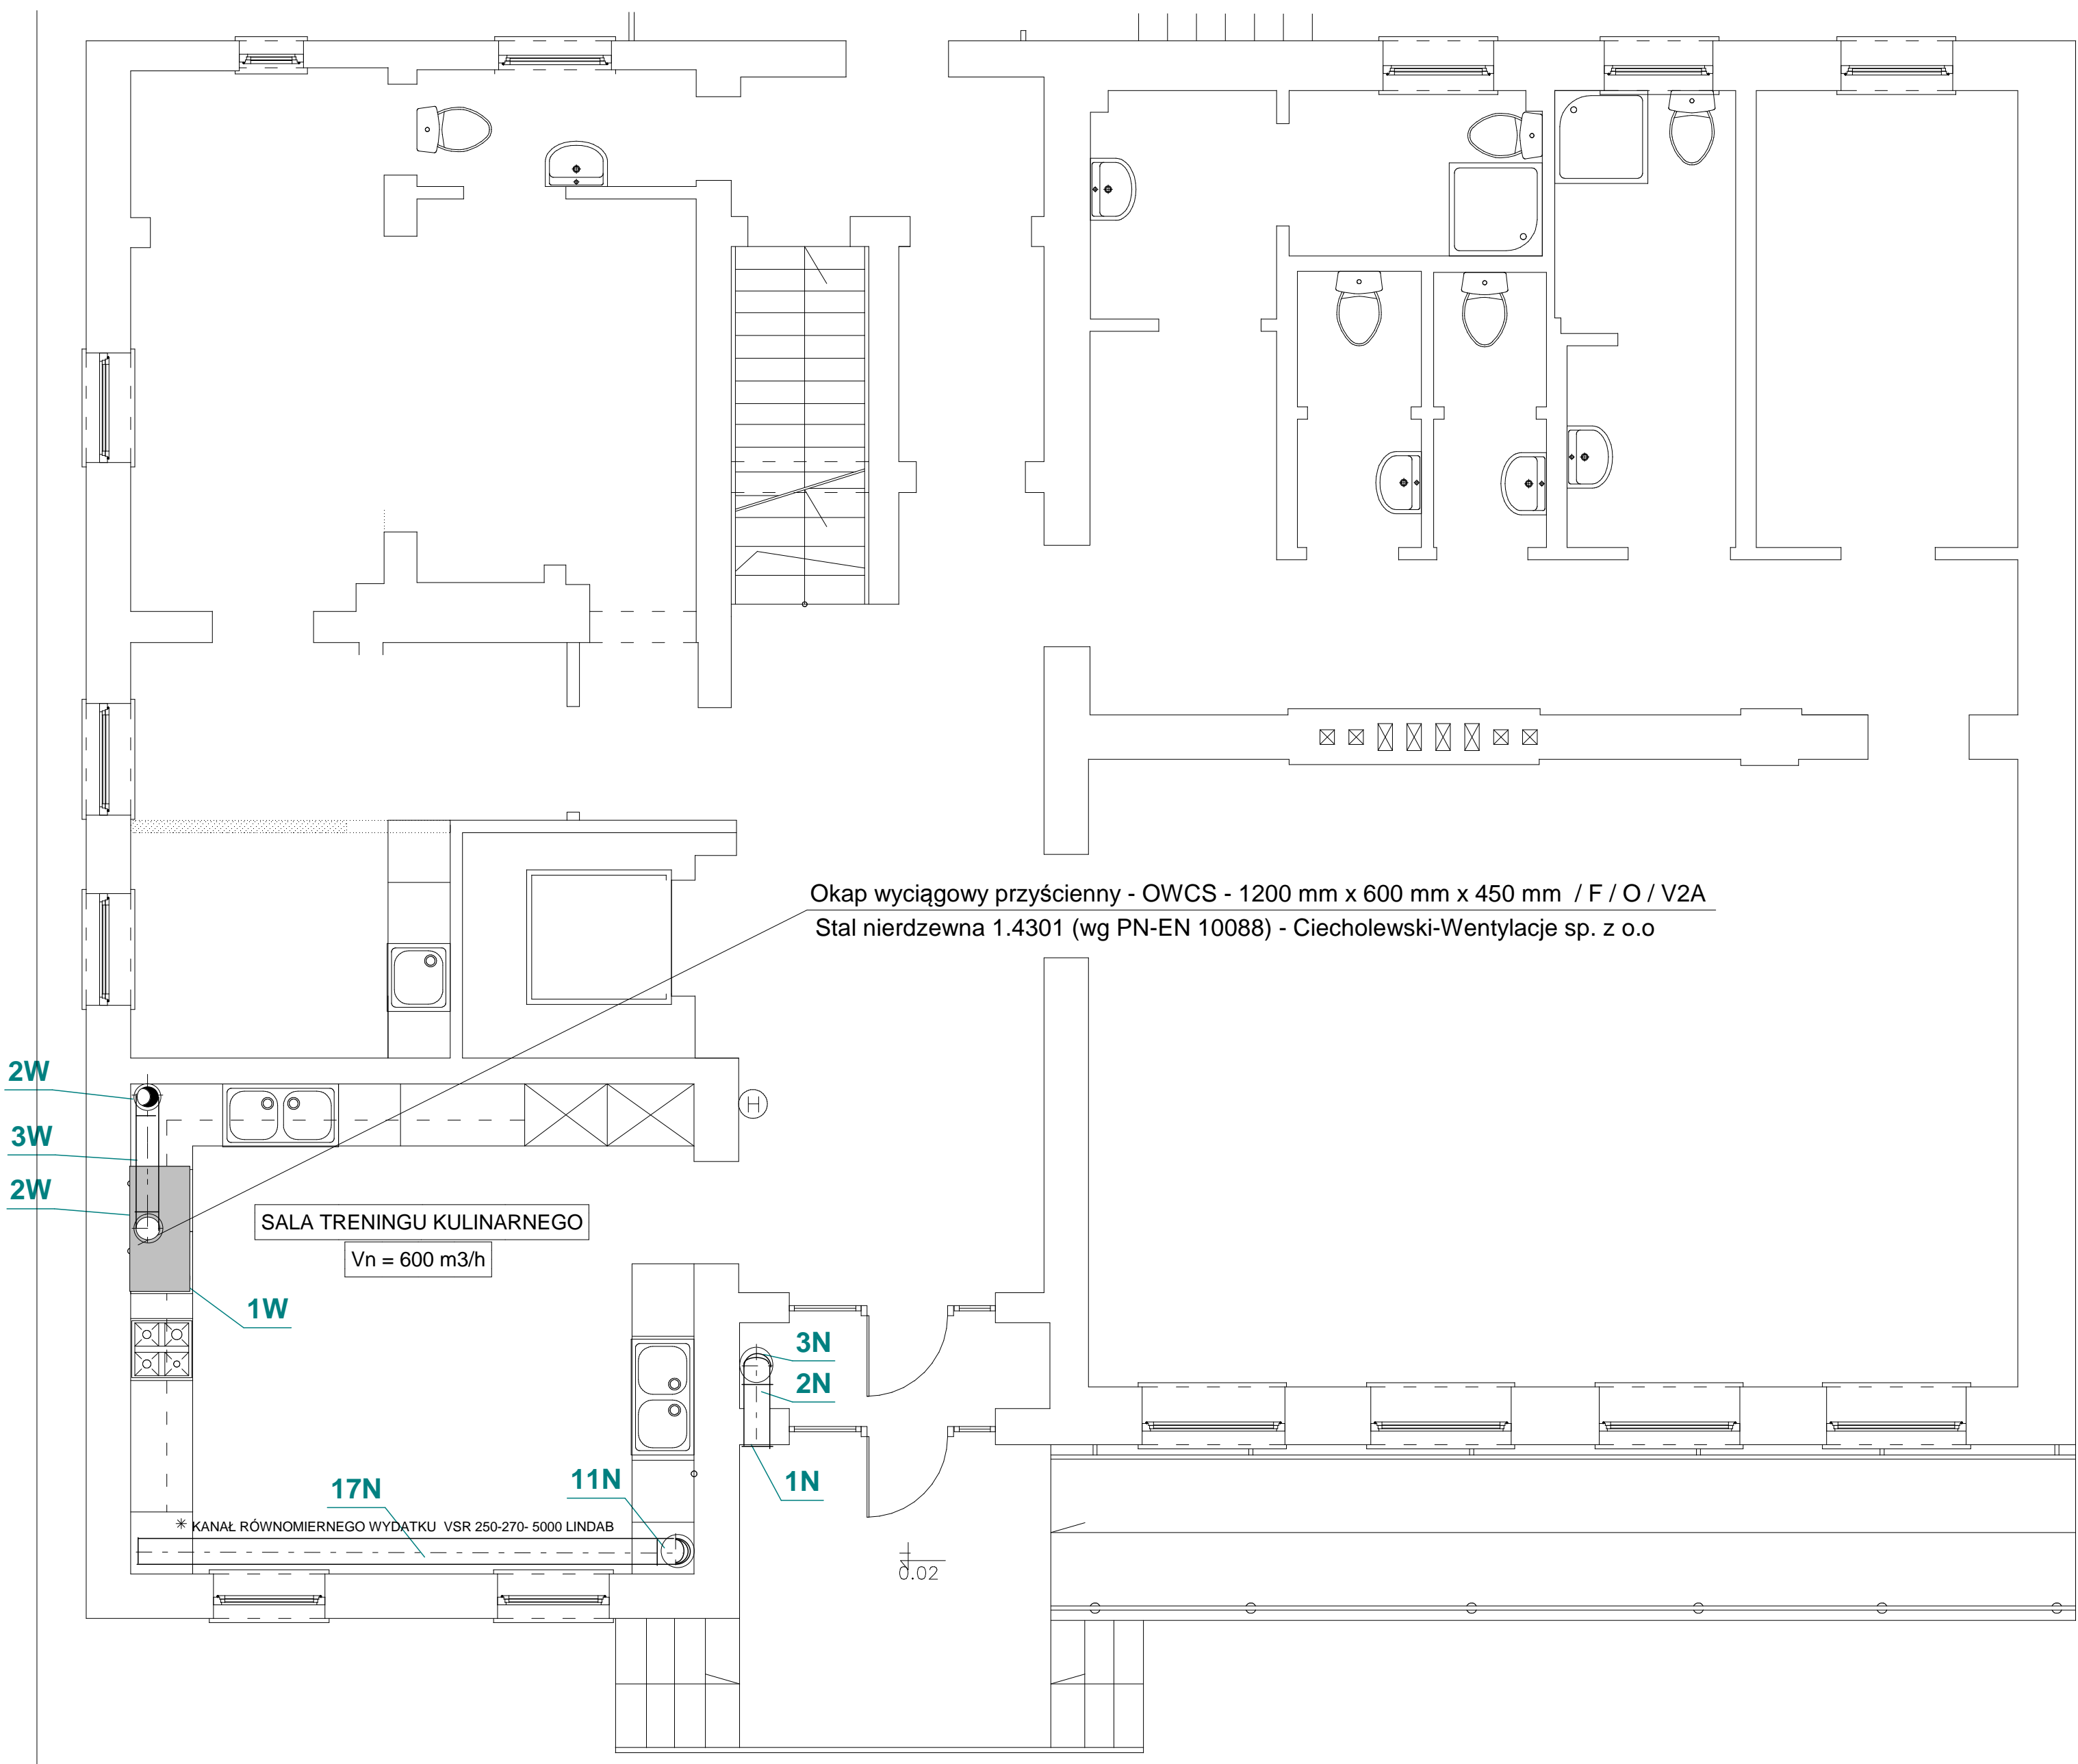

RZUT PARTERU skala 1:50

NON BOX	
ARCHITEKT BARBARA SARNIA	
15-213 Białyśtok ul. A. Mickiewicza 7 lok. 5 tel./fax 85 67 85 67	
PROJEKT INST. WENT. MECHANICZNEJ WYKONAWCZY	
NAZWA OBIEKTU BUDOWLANEGO	
REMONT I PRZEBUDOWA BUDYNKU ?RODOWISKOWEGO DOMU SAMOPOMOCY W ZAKRESIE PARTERU ORAZ I PI?TRA	
ADRES OBIEKTU BUDOWLANEGO	DATA
PIASUTNO, UL. PIASUTNO 63	09.09.2015
DZIA?KA NR EWID. 501 OBR?B PIASUTNO	
NAZWA RYSUNKU	SKALA
RZUT PARTERU	1:50
AUTOR	
mgr inż. Grażyna Sykała	PROJEKTANT
BI/24/87, BI/283/89	
mgr inż. Elżbieta Anna Fink-Finowicka	SPRAWDZAJ?CY
BI/94/77, BI/55/81	
NUMER RYSUNKU	2