


REMONT I PRZEBUDOWA BUDYNKU  
?RODOWISKOWEGO DOMU SAMOPOMOCY  
W ZAKRESIE PARTERU ORAZ I PI?TRA

RZUT PIWNICY skala 1:50

LEGENDA:

WYMIANA ŚREDNICY WSKAZANEGO  
ODCINKA INSTALACJI C.O.

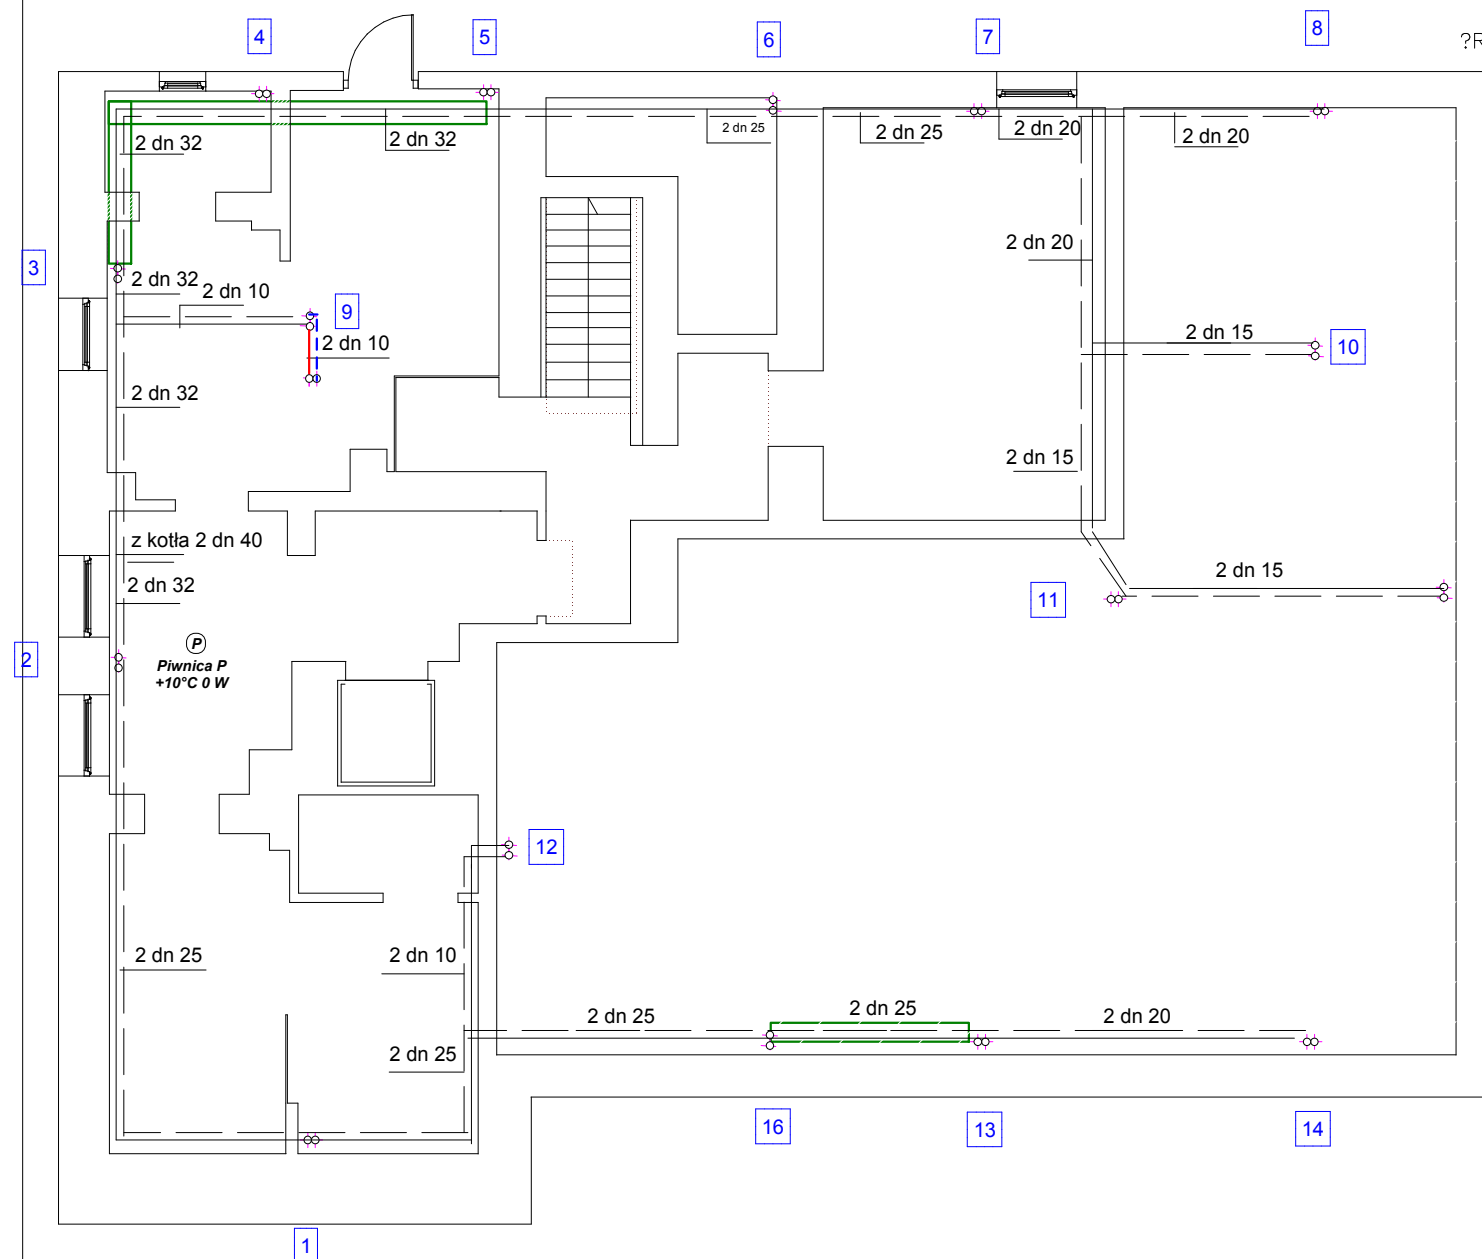

RZUT PIWNIC - BUDYNEK GŁÓWNY, SKALA 1:50

NON BOX	
ARCHITEKT BARBARA SARNA	
15-213 Białystok ul. A. Mickiewicza 7 lok. 5 tel./fax 85 6752274	
PROJEKT INSTALACJI C.O.	
WYKONAWCZY	
REMONT I PRZEBUDOWA BUDYNKU ?RODOWISKOWEGO DOMU SAMOPOMOCY W ZAKRESIE PARTERU ORAZ I PI?TRA	
ADRES OBIEKTU BUDOWLANEGO	DATA
PIASUTNO, UL. PIASUTNO 63	09.09.2015
DZIAŁKA NR EWID. 501	
OBROT PIASUTNO	
NAZWA RYSUNKU	SKALA
RZUT PIWNICY	1:50
AUTOR	
mgr inż. Grażyna Sykała	
BL/24/87, BL/283/89	
mgr inż. Elżbieta Anna	
Fink-Finowicka	
BL/94/77, BL/55/81	
NUMER RYSUNKU	1