

REMONT I PRZEBUDOWA BUDYNKU  
ŻYWIENIA I ŻYWIENIA  
W ZAKRESIE PARTERU ORAZ I PIĘTRA


RZUT PIĘTRA skala 1:50

LEGENDA:

- C22-60/0.8 ISTNIEJĄCE GRZEJNIKI
- C22-30/0.4 ISTNIEJĄCE GRZEJNIKI DO WYMIANY
- C11-50/0.4 PROJEKTOWANE GRZEJNIKI

C11-30/0.7

15

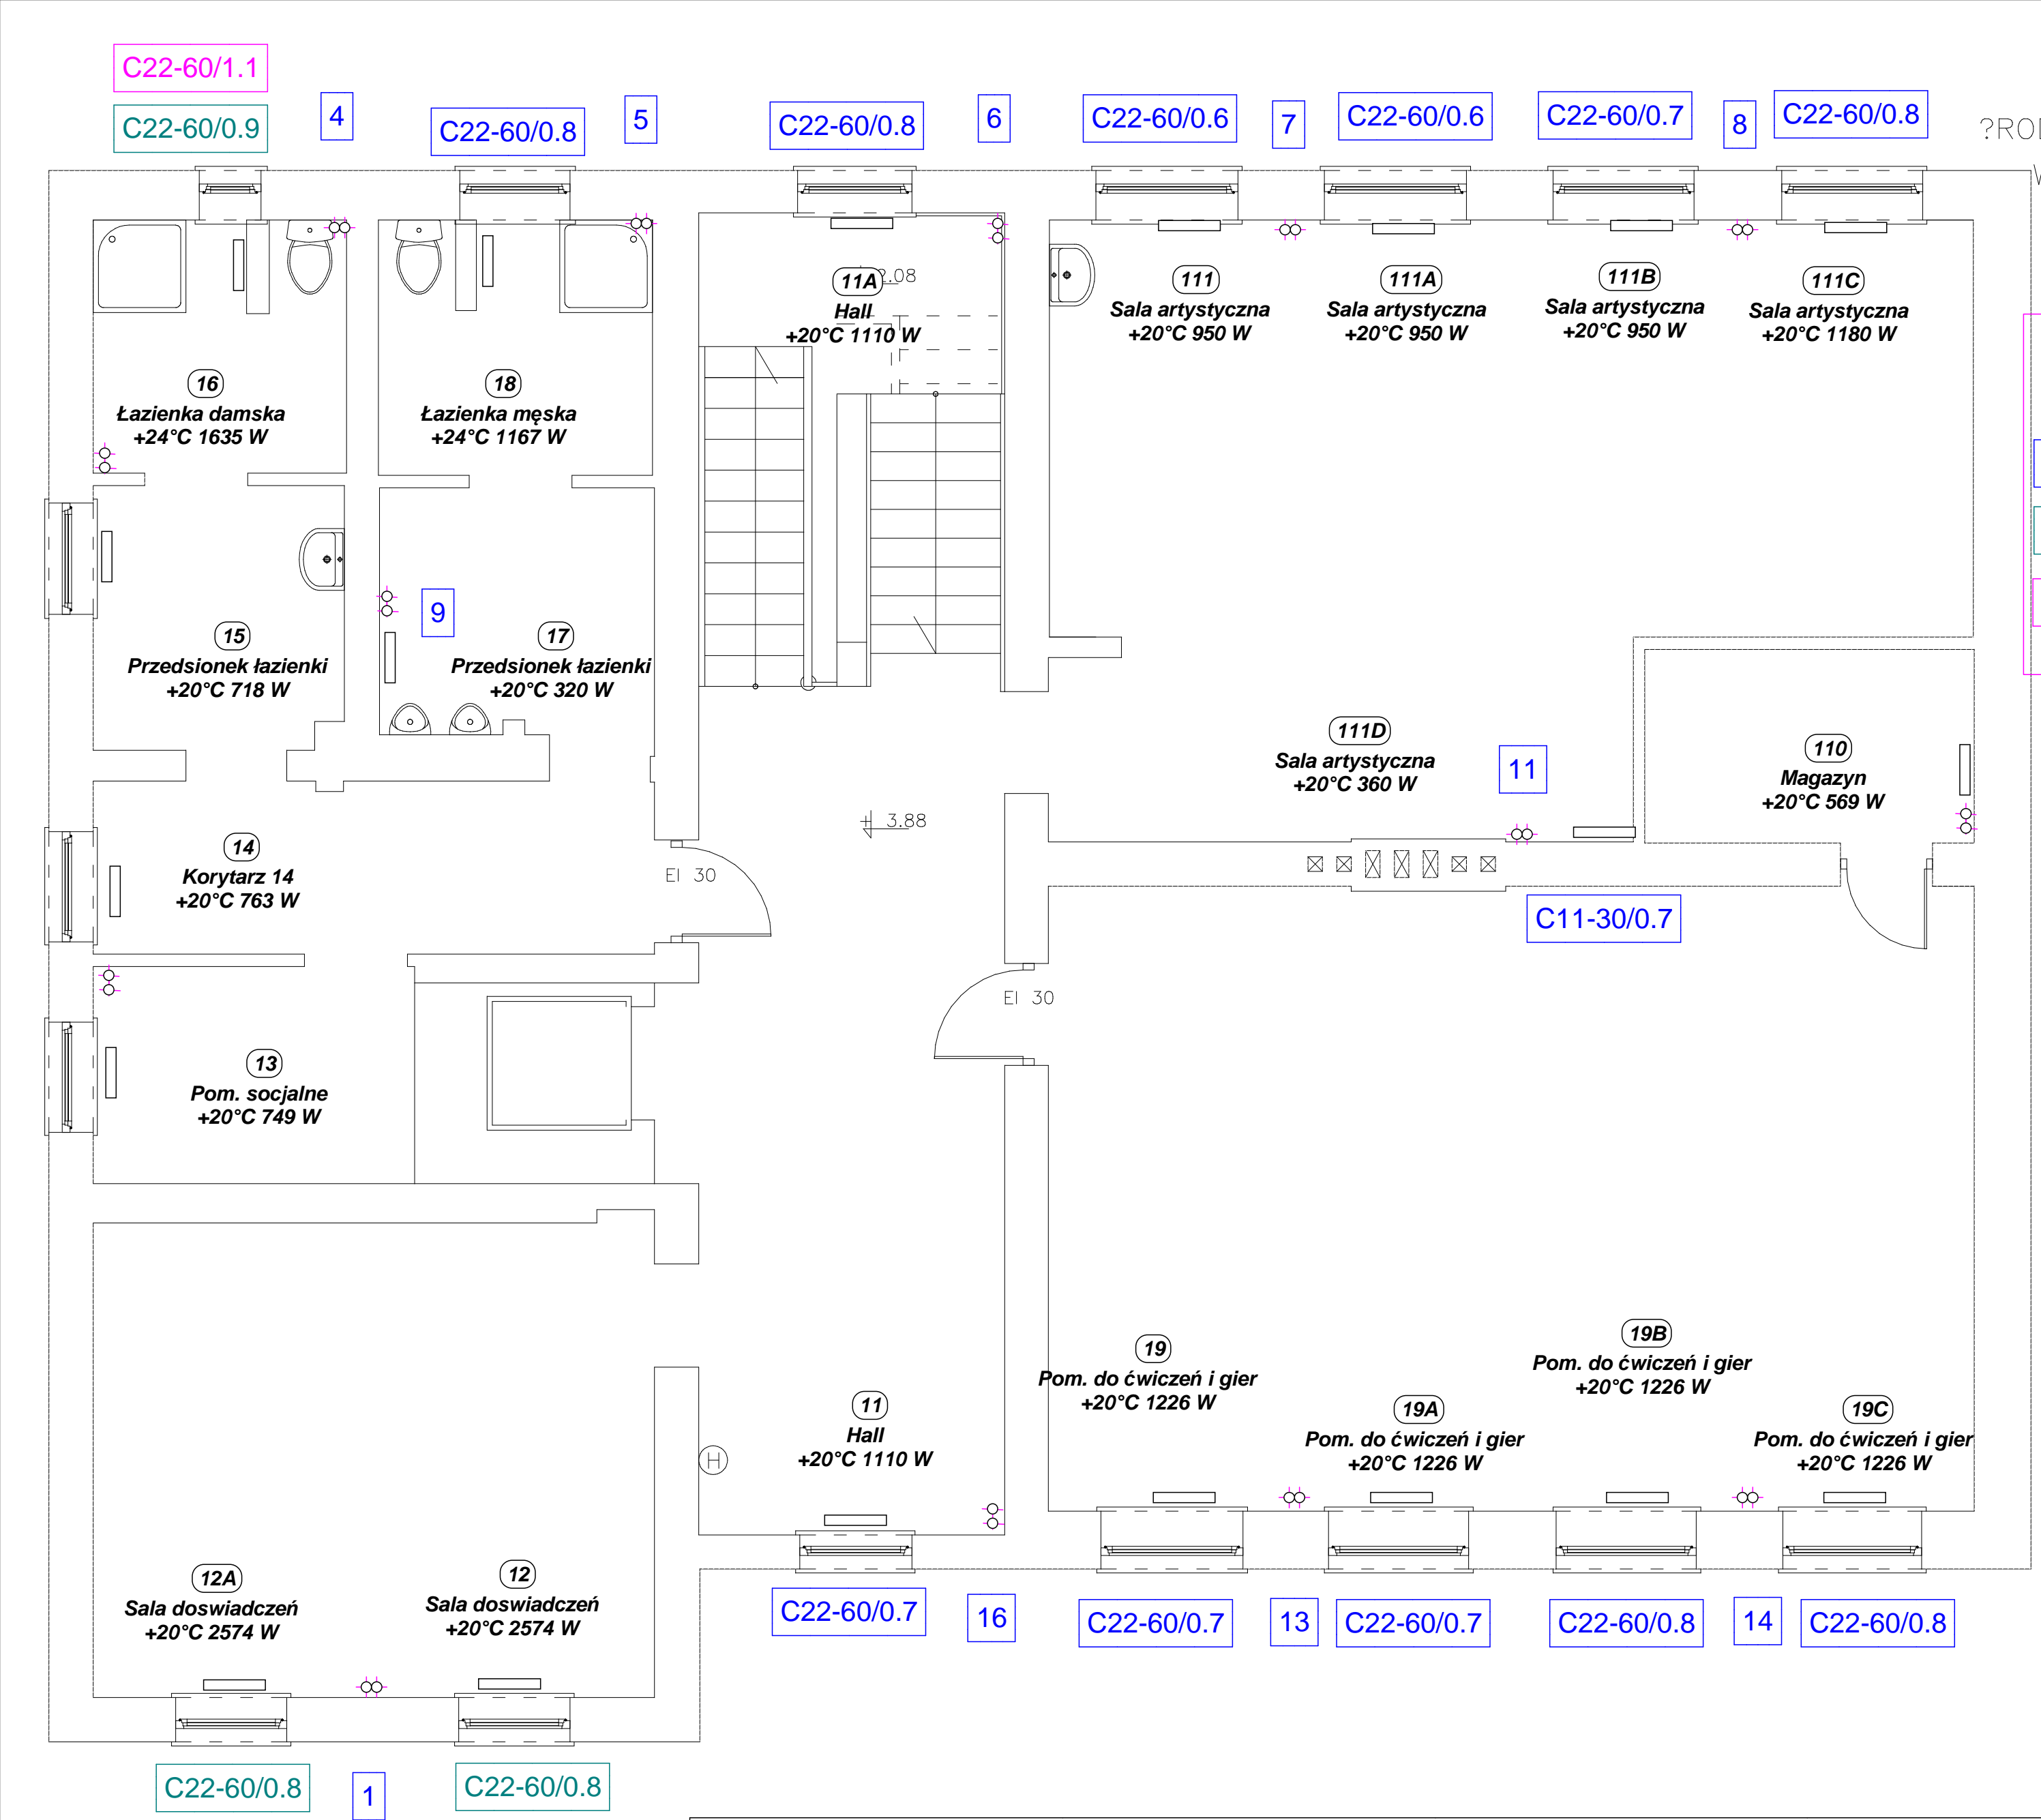

RZUT I PIĘTRA - BUDYNEK GŁÓWNY, SKALA 1:50

NON BOX	
ARCHITEKT BARBARA SARNA	
15-213 Białystok ul. A. Mickiewicza 7 lok. 5 tel./fax 8	
PROJEKT INSTALACJI C.O.	
WYKONAWCZY	
NAZWA OBIEKTU BUDOWLANEGO	
REMONT I PRZEBUDOWA BUDYNKU ŻYWIENIA I ŻYWIENIA W ZAKRESIE PARTERU ORAZ I PIĘTRA	
ADRES OBIEKTU BUDOWLANEGO	
PIASUTNO, UL. PIASUTNO 63	DATA
DZIAŁKA NR EWID. 501	09.09.2015
OBRZĘB PIASUTNO	
NAZWA RYSUNKU	SKALA
RZUT PIĘTRA	1:50
	AUTOR
mgr inż. Grażyna Sykała	PROJEKTANT
BŁ/24/87, BŁ/283/89	
mgr inż. Elżbieta Anna Fink-Finowicka	SPRAWDZAJĄCY
BŁ/94/77, BŁ/55/81	
NUMER RYSUNKU	3