


**PROJEKT ZAGOSPODAROWANIA DZIAŁEK
NR 501, 456 OBR. PIASUTNO GM. ŚWIĘTANO
NA BUDOWĘ PRZYŁĄCZA WODOCIĄGOWEGO
SKALA 1:500**

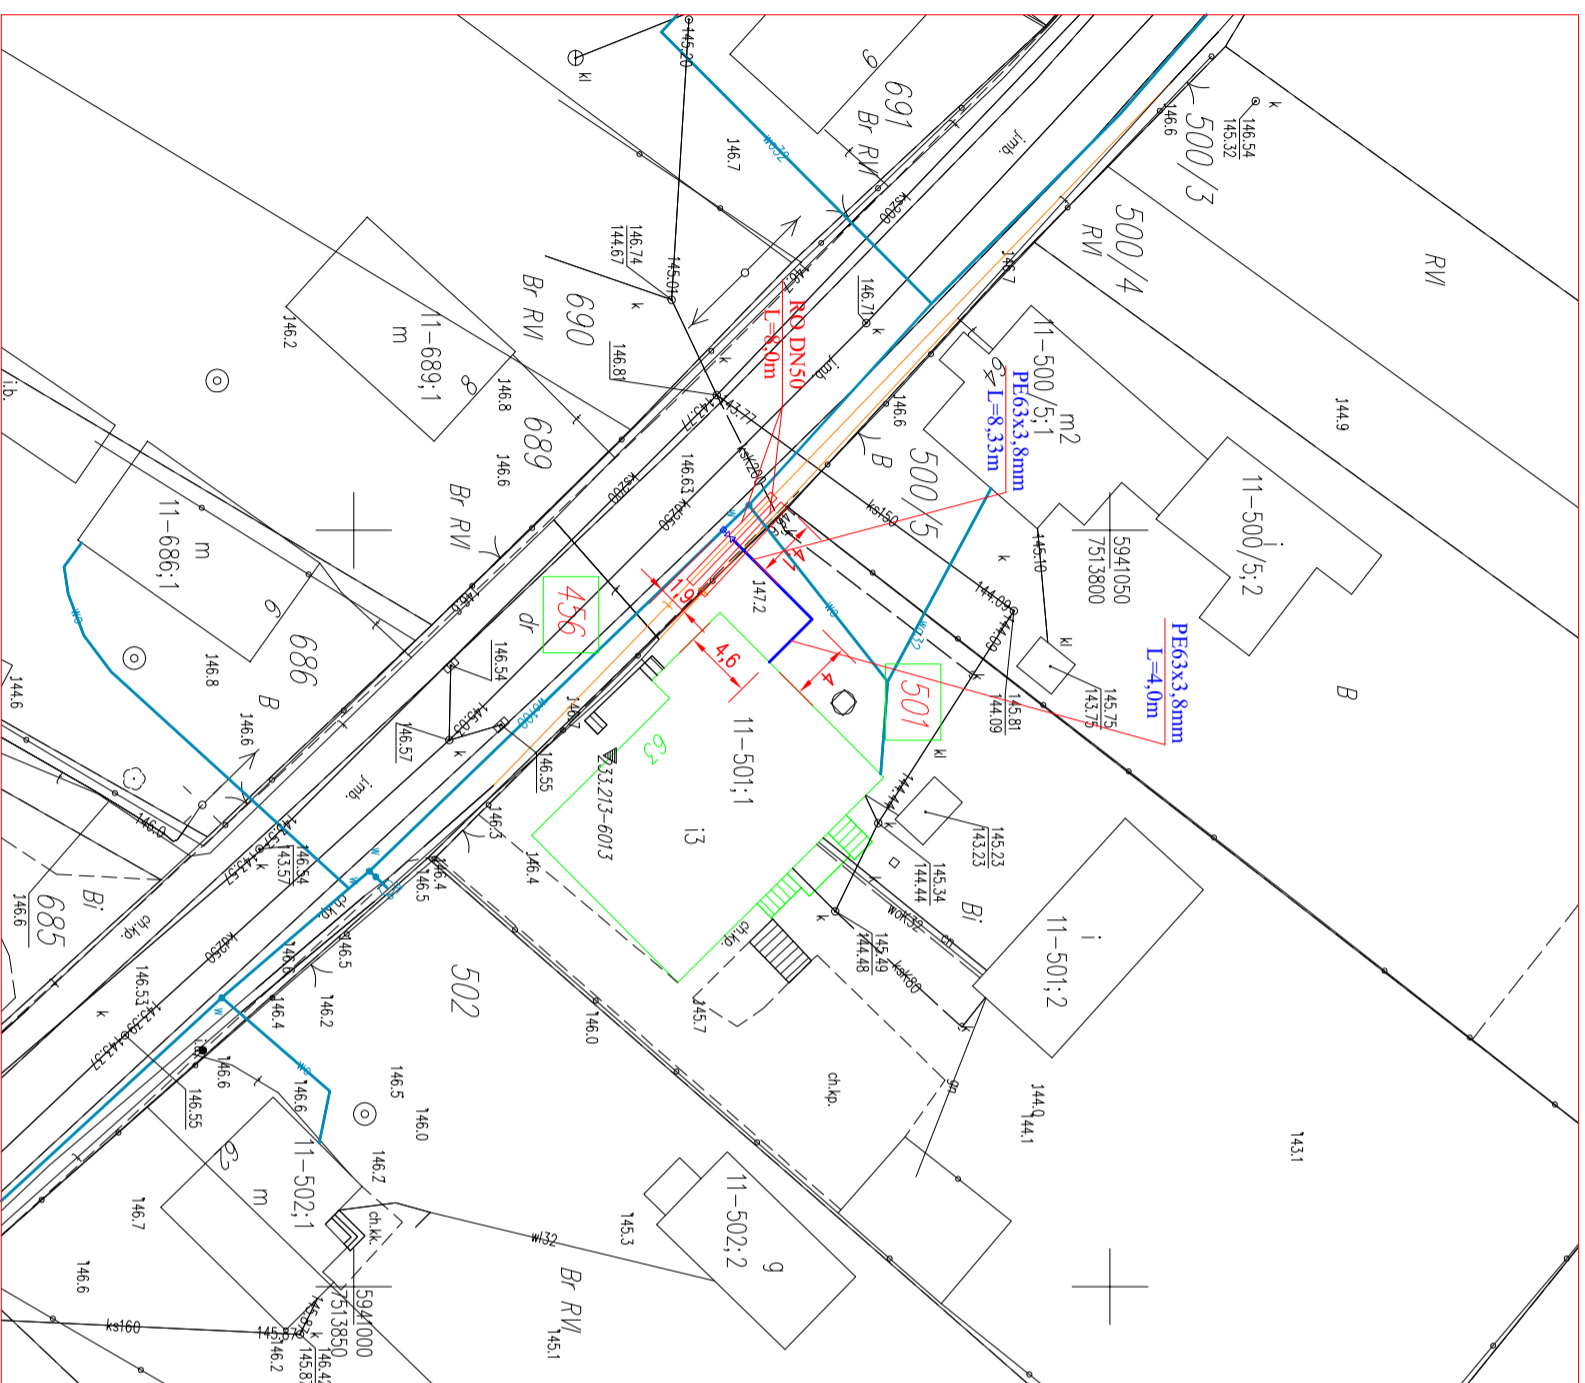


OŚWIADCZENIE:
Oświadczam, że treść mapy, na której wykonano niniejszy projekt zagospodarowania działki, jest zgodna z treścią mapy zasadniczej wypracowanej do ewidencji matrików państwowego zasobu geodezyjnego i kartograficznego.

LEGENDA :

501

- DZIAŁKI OBJĘTE DOKUMENTACJĄ PROJEKTOWĄ

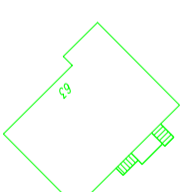

- ISTNIEJĄCY BUDYNEK ŚDS W SZCZYTNE FILA W PIASUTNIE - DOTYCZY PODŁĄCZENIA

wø100

- IST. GMINNA SIEĆ WODOCIĄGOWA

wø63

- PROJ. PRZYŁĄCZE WODOCIĄGOWE Z RUR PE100 SDR 17 (PN 10) W ZWĄŻAJĄC - 63 x 3,8mm

wø100

- PROJ. PUNKT WŁĄCZENIA DO IST. SIECI I ZASUWA NA PROJ. PRZYŁĄCZU WODOCIĄGOWYM

wø63

- PROJ. RURA OSŁONOWA DN50 DWUDZIELNA NA IST. INST. PODZIEMNYCH

5,3

- WYMIARY W METRACH

PARAMETRY PRZYŁĄCZA WODOCIĄGOWEGO.
DLUGOŚĆ PROJEKTOWANEGO PRZYŁĄCZA WODOCIĄGOWEGO W63 - 12,33mb,
PUNKT WŁĄCZENIA DO SIECI WODOCIĄGOWEJ - IST. SIEĆ WODOCIĄGOWA W100,

INWESTYCJA : BUDOWA PRZYŁĄCZA WODOCIĄGOWEGO.

ADRES INWESTYCJI :
gm. Świętano obr. Piasutno, dz. nr 501, 456.

PROJEKT ZAGOSPODAROWANIA DZIAŁEK

NR RYSUNKU PZ-1	Projektant	inż. Kopeć Marcin upr. WAM/0038/POOS/18	
DATA 8.2020R	Asystent		Skala 1:500
A3	Sprawdzający		

