


INSTALACJE WODOCIĄGOWEJ
PROFIL PRZYŁĄCZA WODOCIĄGOWEGO
SKALA 1:100/100

Zasawa Ø40, z obudową do zasawy
ze skrzyżką uliczną, obetonowaną w promieniu 0,5m z
trzcieniem, oznakowana tabliczką znamionową "D".

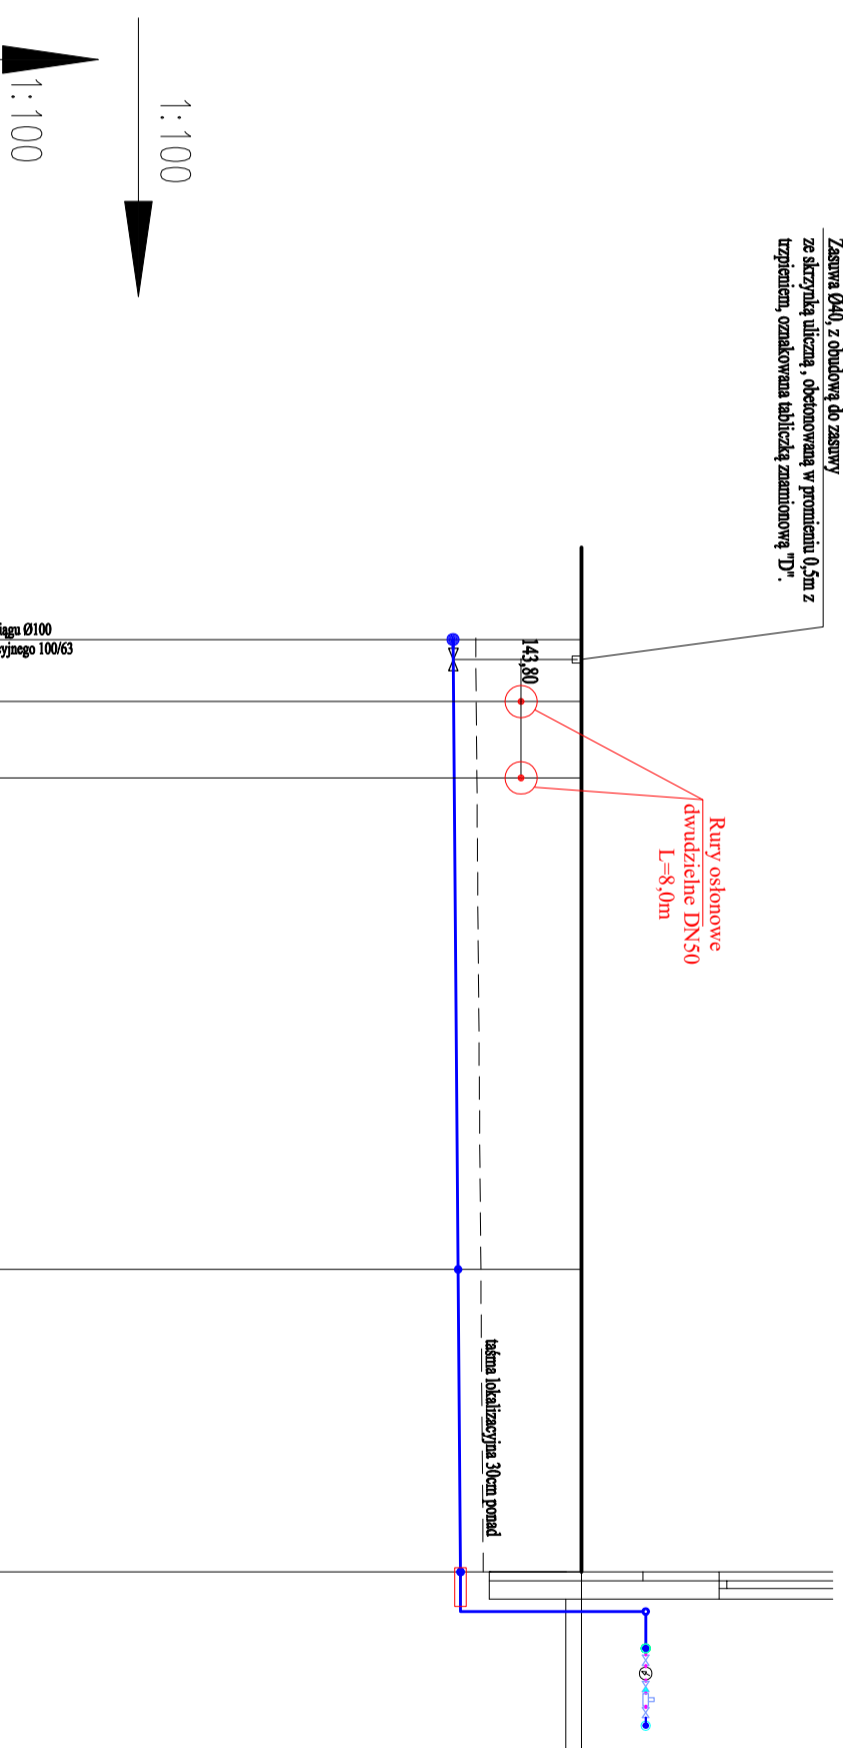

Poziom porówn. 135,0m n.p.m.

1.	RZĘDNA TERENU	144,60	144,60	144,60	
2.	RZĘDNA OSI RUROCIĄGU	142,90	142,91	142,91	143,00
3.	ZAGŁĘBIENIE	1,70		1,69	
4.	DLUGOŚCI SPADKI		8,33m	4,00m	
5.	ŚREDNICE			i=0,84%	i=0,75%
6.	DLUGOŚCI / ODLEGŁOŚĆ	93		33	12,33
7.	OZNACZENIA	wo100		<90°	Bud

Legenda przyłącze wodociągowe

- Bud – Ist. budynek DPS
- Przyłącze wodociągowe proj.
- wo100 – Ist. sieć wodociągowa

INWESTYCJA : BUDOWA PRZYŁĄCZA WODOCIĄGOWEGO.			
ADRES INWESTYCJI :			
gm. Świętajno obr. Piasutno, dz. nr 501, 456.			
PROFIL PRZYŁĄCZA WODOCIĄGOWEGO			
NR RYSUNKU	Projektant	Inż. Kopeć Marcin	
W-1		upr. WAM/00381/POOS/18	
DATA	Asystent		Skala
09.2020R			1:100
A3	Sprawdzający		/100