


PROJEKT ZAGOSPODAROWANIA DZIAŁEK
NR 501, 456 OBR. PIASUTNO GM. ŚWIĘTAJNO
NA BUDOWĘ PRZYŁĄCZA WODOCIĄGOWEGO
SKALA 1:500

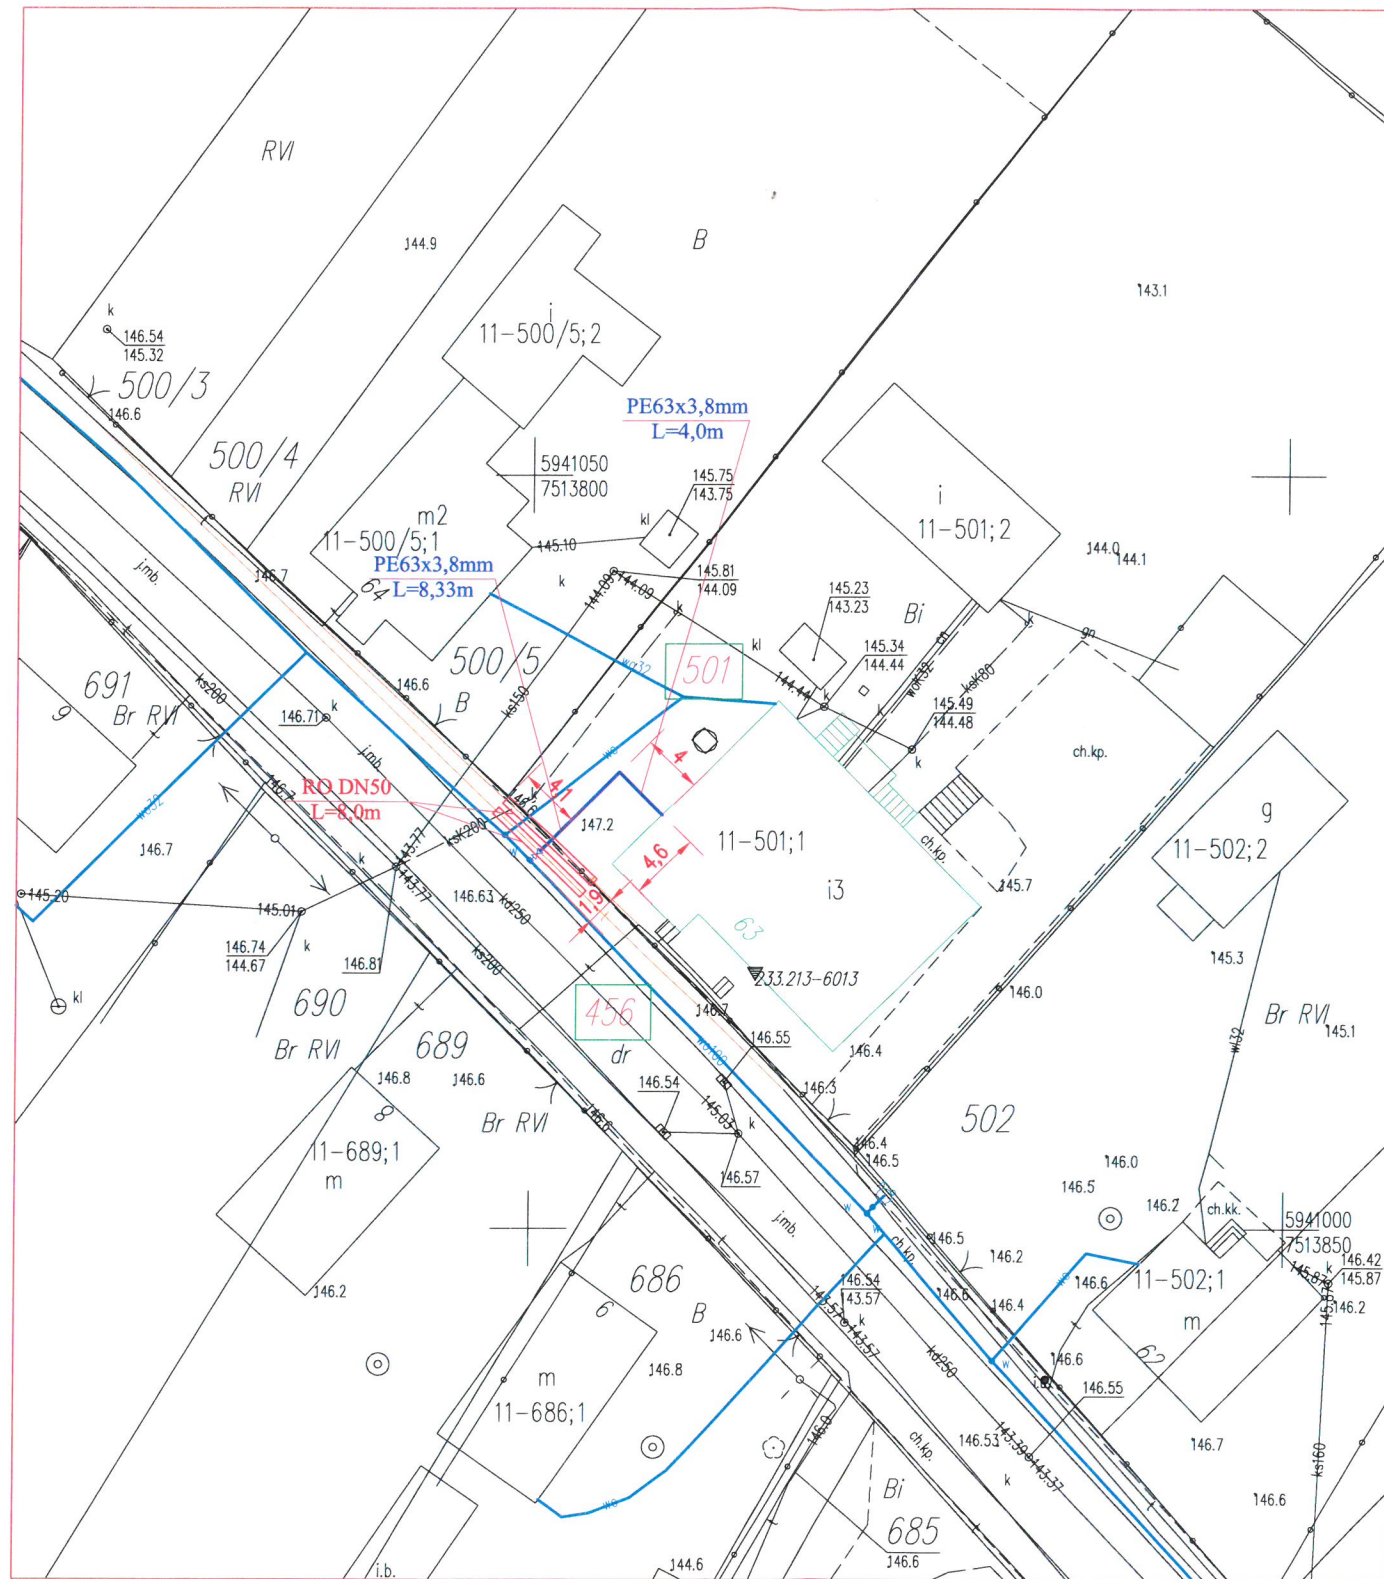

LEGENDA :

-  - DZIAŁKI OBJĘTE DOKUMENTACJĄ PROJEKTOWĄ
-  - ISTNIEJĄCY BUDYNEK ŚDS W SZCZYTNIE FILIA W PIASUTNIE - DOTYCZY PODŁĄCZENIA
-  - IST. GMINNA SIEĆ WODOCIĄGOWA
-  - PROJ. PRZYŁĄCZE WODOCIĄGOWE Z RUR PE100 SDR 17 (PN 10) w zwojach - 63 x 3,8mm
-  - PROJ. PUNKT WŁĄCZENIA DO IST. SIECI I ZASUWA NA PROJ. PRZYŁĄCZU WODOCIĄGOWYM
-  - PROJ. RURA OSŁONOWA DN50 DWUDZIELNA NA IST. INST. PODZIEMNYCH
-  - WYMIARY W METRACH

ZARZĄD DRÓG POWIATOWYCH
w SZCZYTNIE
12-100 Szczytno, ul. Mrongowiusza 2
tel. (89) 624 07 36

Załącznik do decyzji
nr DM. 7334.69.2020.KS
z dnia 18.09.2020r.

KIEROWNIK
Sekcji Drogowo-Mostowej
mgr Monika Długotęcka

PARAMETRY PRZYŁĄCZA WODOCIĄGOWEGO.
DŁUGOŚĆ PROJEKTOWANEGO PRZYŁĄCZA WODOCIĄGOWEGO W63 - 12,33mb, PUNKT WŁĄCZENIA DO SIECI WODOCIĄGOWEJ - IST. SIEĆ WODOCIĄGOWA W100,

OŚWIADCZENIE:
Oświadczam, że treść mapy, na której wykonano niniejszy projekt zagospodarowania działki,
jest zgodna z treścią mapy zasadniczej wprowadzonej do ewidencji materiałów państwowego
zasobu geodezyjnego i kartograficznego.

inż. MARCIN KOPEĆ
Upr. Bud. WAM/0038/POOS/18
DO PROJEKTOWANIA BEZ OGRANICZEŃ
BRANŻA SANITARNA



INWESTYCJA : BUDOWA PRZYŁĄCZA WODOCIĄGOWEGO.				
ADRES INWESTYCJI : gm. Świątajno obr. Piasutno, dz. nr 501, 456.				
PROJEKT ZAGOSPODAROWANIA DZIAŁEK				
NR RYSUNKU PZ-1	Projektant	inż. Kopeć Marcin upr. WAM/0038/POOS/18	<i>lp</i>	Skala 1:500
DATA 8.2020R	Asystent	_____	_____	
A3	Sprawdzający	_____	_____	