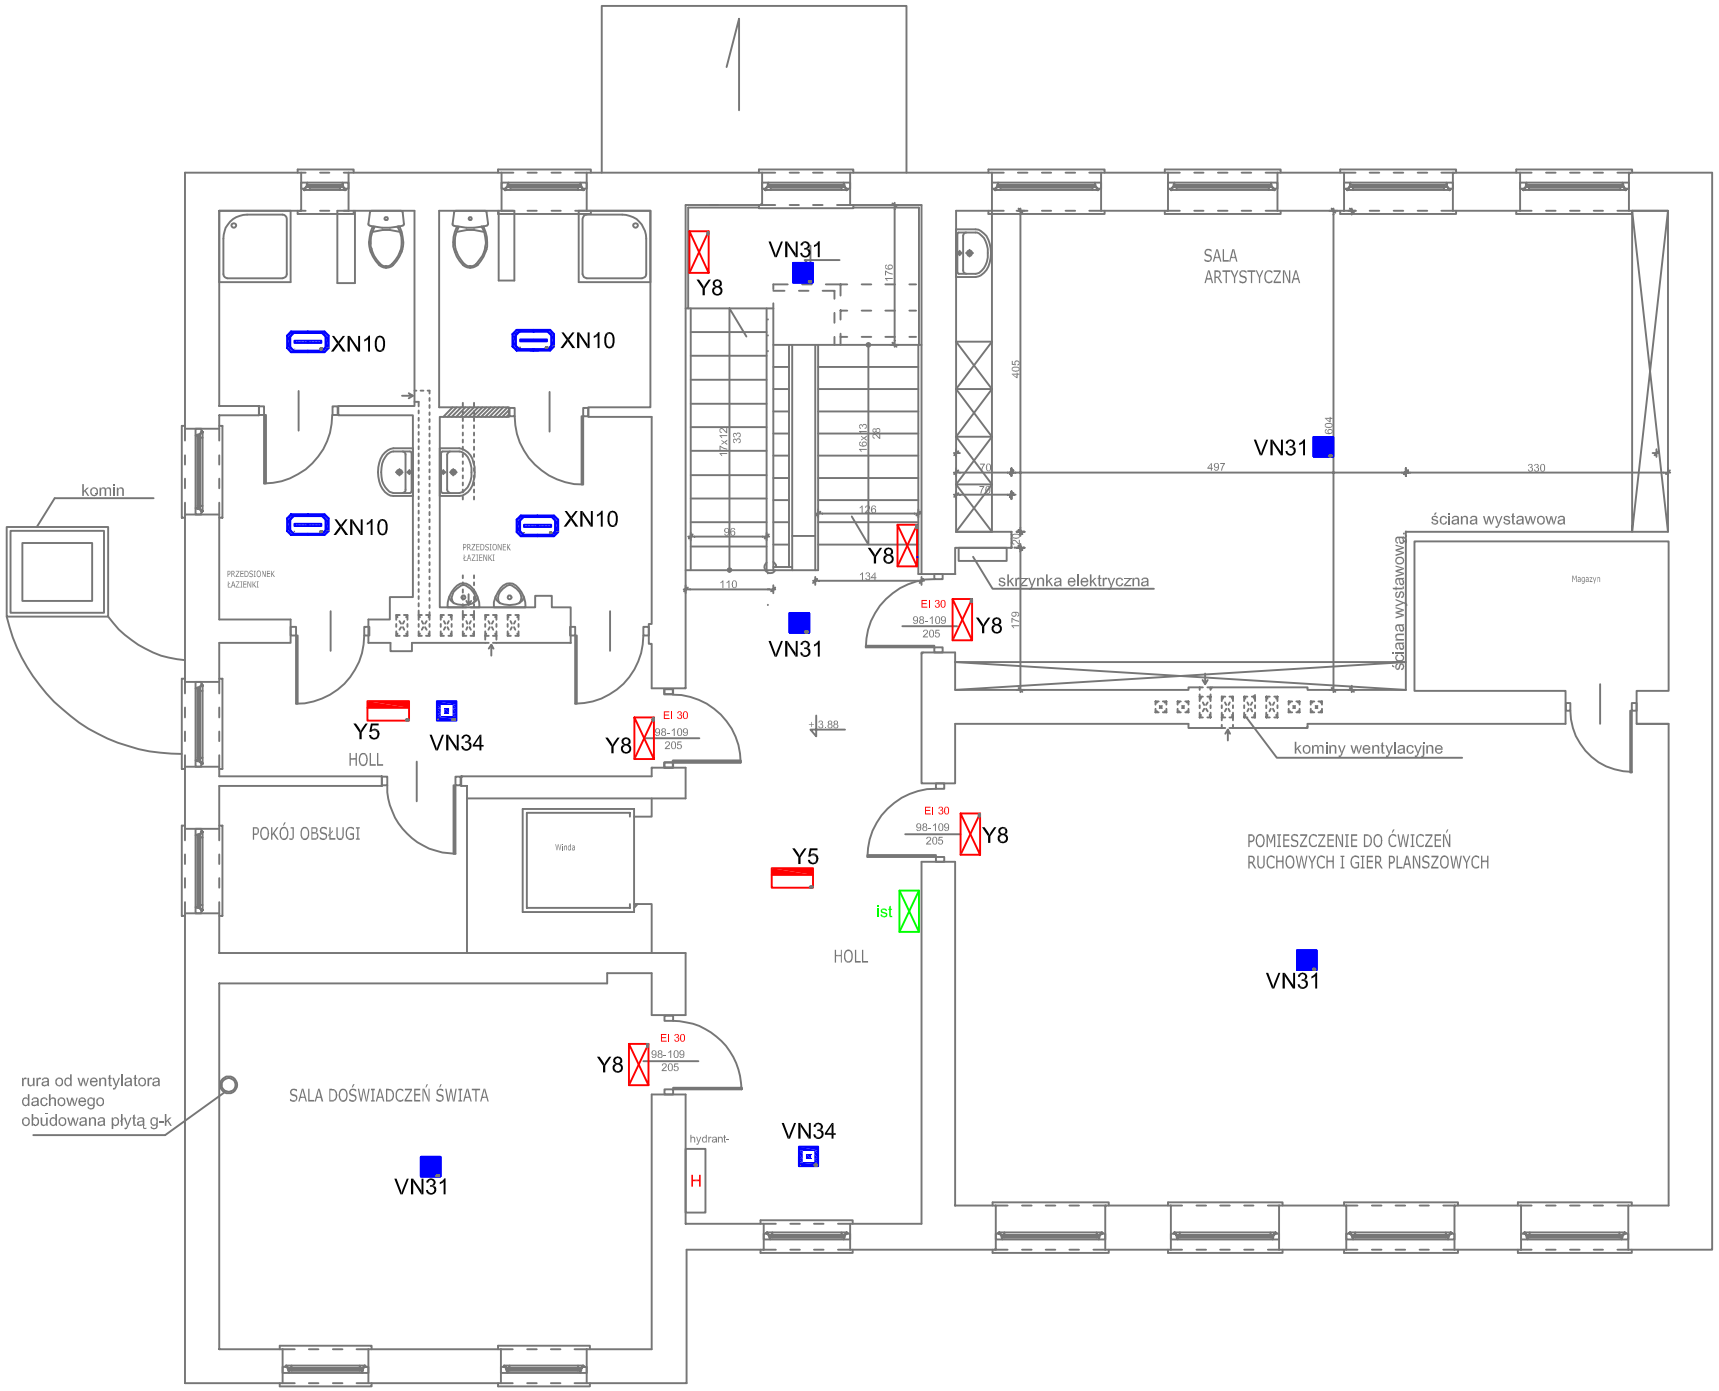

Lp	pomieszczenie	m2
2.1	hol	24,89
2.2	sala doświadczeń świata	25,19
2.3	pom. socjalne	6,58
2.4	korytarz	9,11
2.5	przedsionek łazienki	6,19
2.6	łazienka damska	5,85
2.7	przedsionek łazienki	6,59
2.8	łazienka męska	6,42
2.9	pom. do ćwiczeń i gier	54,49
2.10	magazyn	6,01
2.11	salą artystyczną	47,44
	suma powierzchni	198,76

ALKOM
tel. (89) 534-08-45 alkom@alkom.net.pl
ul. Kajki 10/12a 10-547 Olsztyn

OBIEKT

Środowiskowy Dom Samopomocy
Piasutno 63

STADIUM - PROJEKT BUDOWLANY WYKONAWCZY

ZESPÓŁ PROJEKTOWY

Opracował	Podpis
ANDRZEJ FARAŃCZUK SITP/CNBOP nr 125/03	
Projektant	Podpis
ANNA FARAŃCZUK CNBOP-PIB281/2015	
Sprawdził	Podpis
TADEUSZ RUNIEWICZ WAM/IE/2289/01	

Nazwa rysunku

Oświetlenie awaryjne i ewakuacyjne PIĘTRO

Numer rysunku	Skala	Data
E8		2016 PAŹDZIERNIK