
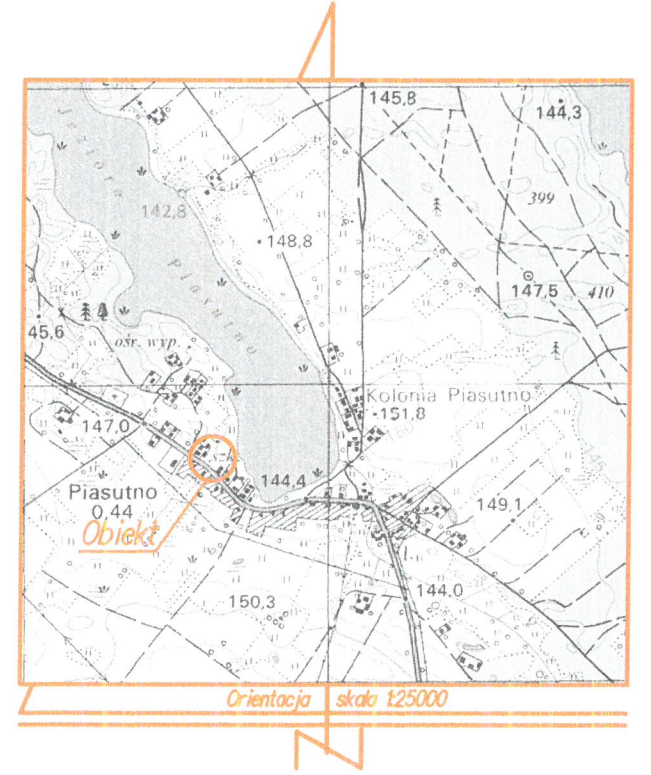


MAPA DO CELÓW PROJEKTOWYCH

Oznaczenie kancelaryjne zgłoszenia pracy geodezyjnej		GG.6641.1855.2020
Miejscowość		Piasutno
Jednostka ewidencyjna	identyfikator	281707_2
	nazwa	Świątajno
Obręb ewidencyjny	identyfikator	281707_2.0011
	nazwa	Piasutno
Działka ewidencyjna		501
Skala mapy		1:500
Nazwa układu współrzędnych	prostokątnych płaskich	2000/7
	wysokości	Kronsztad 60
Numer godła		7.204.22.19.4.3 7.204.22.24.2.1
Oznaczenie granic obszaru, który był przedmiotem aktualizacji		
Granice działki		-----
Służebności gruntowe mające wpływ na zagospodarowanie gruntów zlokalizowanych w granicach projektowanej inwestycji		Nie badano
Linie rozgraniczające tereny o różnym przeznaczeniu zgodnie z MPZP lub decyzją o warunkach zabudowy		Brak
Nieprzekraczalna linia zabudowy zgodnie z MPZP lub decyzją o warunkach zabudowy		Brak
Projektowane obiekty budowlane uzgodnione przez ZUD		Brak
Kontur użytku gruntowego który nie jest ujawniony w bazie danych ewidencji gruntów i budynków		Brak
Mapa aktualna na dzień 28.07.2020 r.		
GEOTEK USŁUGI GEODEZYJNE mgr inż. Robert Napiórkowski		GEODETA UPRAWNIONY mgr inż. Robert Napiórkowski tel. 668 460 253, e-mail: robertn@o2.pl Upr. geodezyjne nr 21195
12-140 Świątajno, Grunwaldzka 30A tel. 668 460 253, e-mail: m.geotek@o2.pl NIP 745-134-92-34, REGON 281434077		

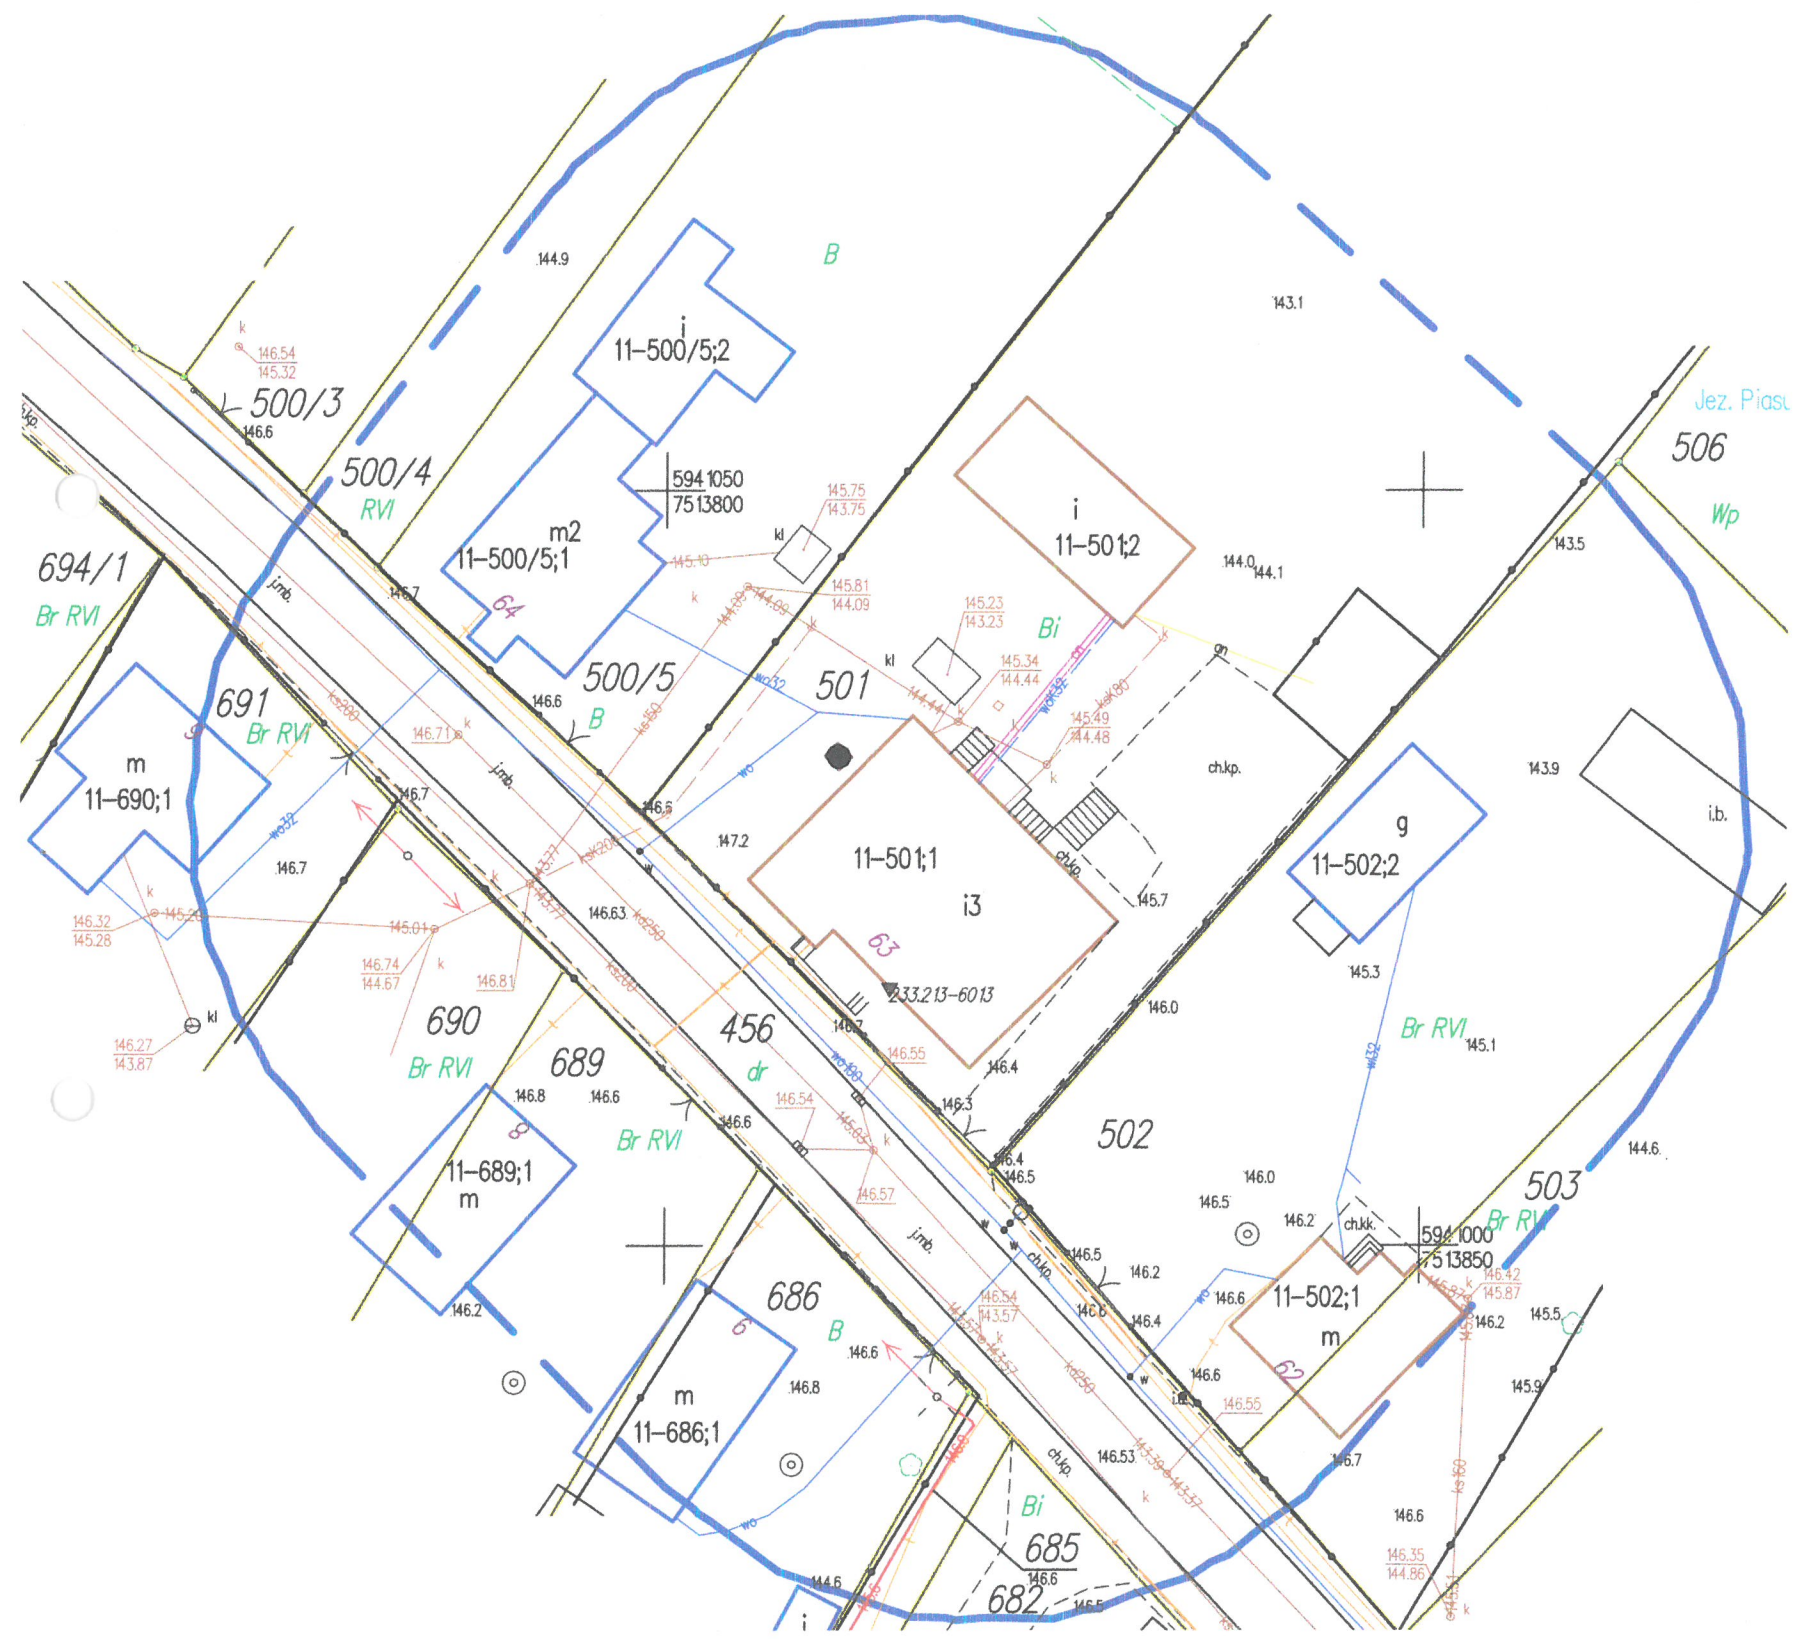

Jestem świadomy odpowiedzialności karnej za złożenie fałszywych oświadczeń. Oświadczam, że operat techniczny zawierający rezultaty prac geodezyjnych w wyniku których powstał niniejszy dokument uzyskał pozytywny wynik weryfikacji	
Identyfikator zgłoszenia prac geodezyjnych	GG.6641.1855.2020
Organ służby geodezyjnej, który otrzymał zgłoszenie	Starosta Powiatu Szczycieńskiego
Wykonawca prac geodezyjnych	GEOTEK Usługi Geodezyjne mgr inż. Robert Napiórkowski
Nr oraz data sporządzenia dokumentu zawierającego wynik pozytywnej weryfikacji, nr materiału zasobu	25.07.2020 P.2817.2020.1839
Imię i nazwisko oraz nr uprawnień	Robert Napiórkowski 21195

mgr inż. Robert Napiórkowski
tel. 668 460 253, e-mail: robertn@o2.pl
Upr. geodezyjne nr 21195