


PROJEKT ZAGOSPODAROWANIA DZIAŁEK  
NR 501, 456 OBR. PIASUTNO GM. ŚWIĘTAJNO  
NA BUDOWĘ PRZYŁĄCZA WODOCIĄGOWEGO  
SKALA 1:500

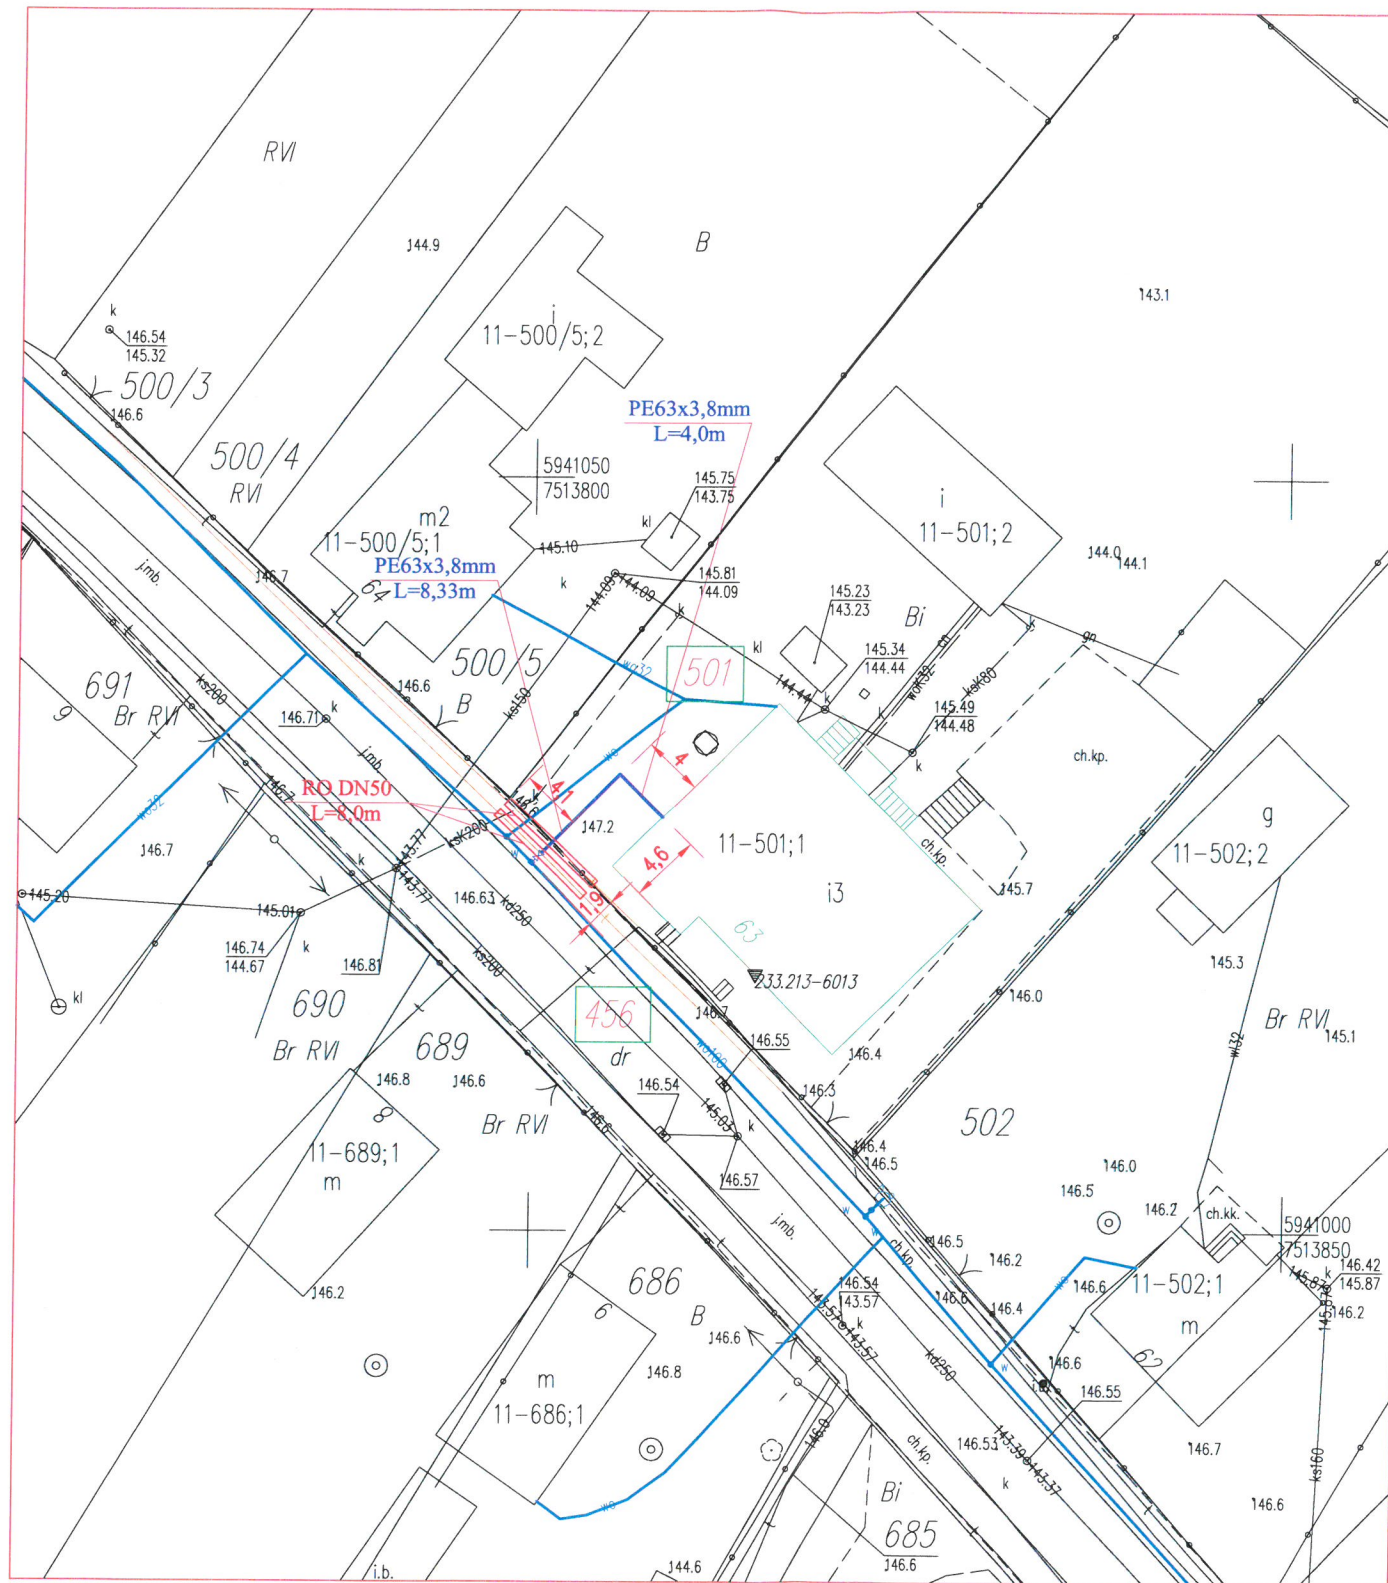

LEGENDA :

- 501 - DZIAŁKI OBJĘTE DOKUMENTACJĄ PROJEKTOWĄ
- ISTNIEJĄCY BUDYNEK ŚDS W SZCZYTNE FILIA W PIASUTNIE - DOTYCZY PODŁĄCZENIA
- IST. GMINNA SIĘĆ WODOCIĄGOWA
- PROJ. PRZYŁĄCZE WODOCIĄGOWE Z RUR PE100 SDR 17 (PN 10) w zwojach - 63 x 3,8mm
- PROJ. PUNKT WŁĄCZENIA DO IST. SIECI I ZASUWA NA PROJ. PRZYŁĄCZU WODOCIĄGOWYM
- PROJ. RURA OSŁONOWA DN50 DWUDZIELNA NA IST. INST. PODZIEMNYCH
- WYMIARY W METRACH

|   |
|---|
| <b>PARAMETRY PRZYŁĄCZA WODOCIĄGOWEGO.</b>                                                                                            |
| DLUGOŚĆ PROJEKTOWANEGO PRZYŁĄCZA WODOCIĄGOWEGO W63 - 12,33mb,<br>PUNKT WŁĄCZENIA DO SIECI WODOCIĄGOWEJ - IST. SIĘĆ WODOCIĄGOWA W100, |

URZĄD GMINY  
ul. Grünwaldzka 15  
12-140 ŚWIĘTAJNO  
pow. szczeciński

Projekt zagospodarowania działki o nr ewid. 501, 456  
uzgodniono pismem znak Te. 7012.93.2020  
z dnia 01.09.2020 r. z uwagami/bez uwag  
Świętajno, dnia 01.09.2020

KIEROWNIK  
REFERATU TECHNICZNEGO  
*mgr inż. Maciej Tempin*



**STAROSTWO POWIATOWE  
W SZCZYTNE**  
**WYDZIAŁ GEODEZJI, KARTOGRAFII, KATASTRU  
I GOSPODARKI NIERUCHOMOŚCIAMI**  
12-100 Szczytno, ul. Sienkiewicza 1  
Na podstawie art. 28c ust. 1 ustawy z dnia 17 maja 1989 r.  
Prawo geodezyjne i kartograficzne  
(t.j. Dz. U. z 2010 r. Nr 193 poz. 1287 z późn. zm.)  
niniejsza dokumentacja była przedmiotem narady konsultacyjnej przeprowadzonej  
w formie spotkania zainteresowanych podmiotów  
Z up. Starosty  
**Adrian Hawowski**  
**GLÓWNY SPECJALISTA**  
Wydziału Geodezji, Kartografii, Katastru  
i Gospodarki Nieruchomościami

19.06.2020  
Szczytno, dnia 04. WRZ. 2020

**OŚWIADCZENIE:**  
Oświadczam, że treść mapy, na której wykonano niniejszy projekt zagospodarowania działki,  
jest zgodna z treścią mapy zasadniczej wprowadzonej do ewidencji materiałów państwowego  
zasobu geodezyjnego i kartograficznego.

*inż. MARCIN KOPEĆ*  
Upr. Bud. WAM/0038/POOS/18  
DO PROJEKTOWANIA I BEZ OGRANICZEŃ  
BRANŻA SANITARNĄ

|                                                                     |              |                                            |  |                |
|---------------------------------------------------------------------|--------------|--------------------------------------------|--|----------------|
| INWESTYCJA : BUDOWA PRZYŁĄCZA WODOCIĄGOWEGO.                        |              |                                            |  |                |
| ADRES INWESTYCJI :<br>gm. Świętajno obr. Piasutno, dz. nr 501, 456. |              |                                            |  |                |
| PROJEKT ZAGOSPODAROWANIA DZIAŁEK                                    |              |                                            |  |                |
| NR RYSUNKU<br>PZ-1                                                  | Projektant   | inż. Kopeć Marcin<br>upr. WAM/0038/POOS/18 |  | Skala<br>1:500 |
| DATA<br>8.2020R                                                     | Asystent     | _____                                      |  |                |
| A3                                                                  | Sprawdzający | _____                                      |  |                |