REMONT BUDYNKU UŻYTKOWEGO ŚRODOWISKOWEGO DOMU SAMOPOMOCY
RZUT PARTERU skala 1:50

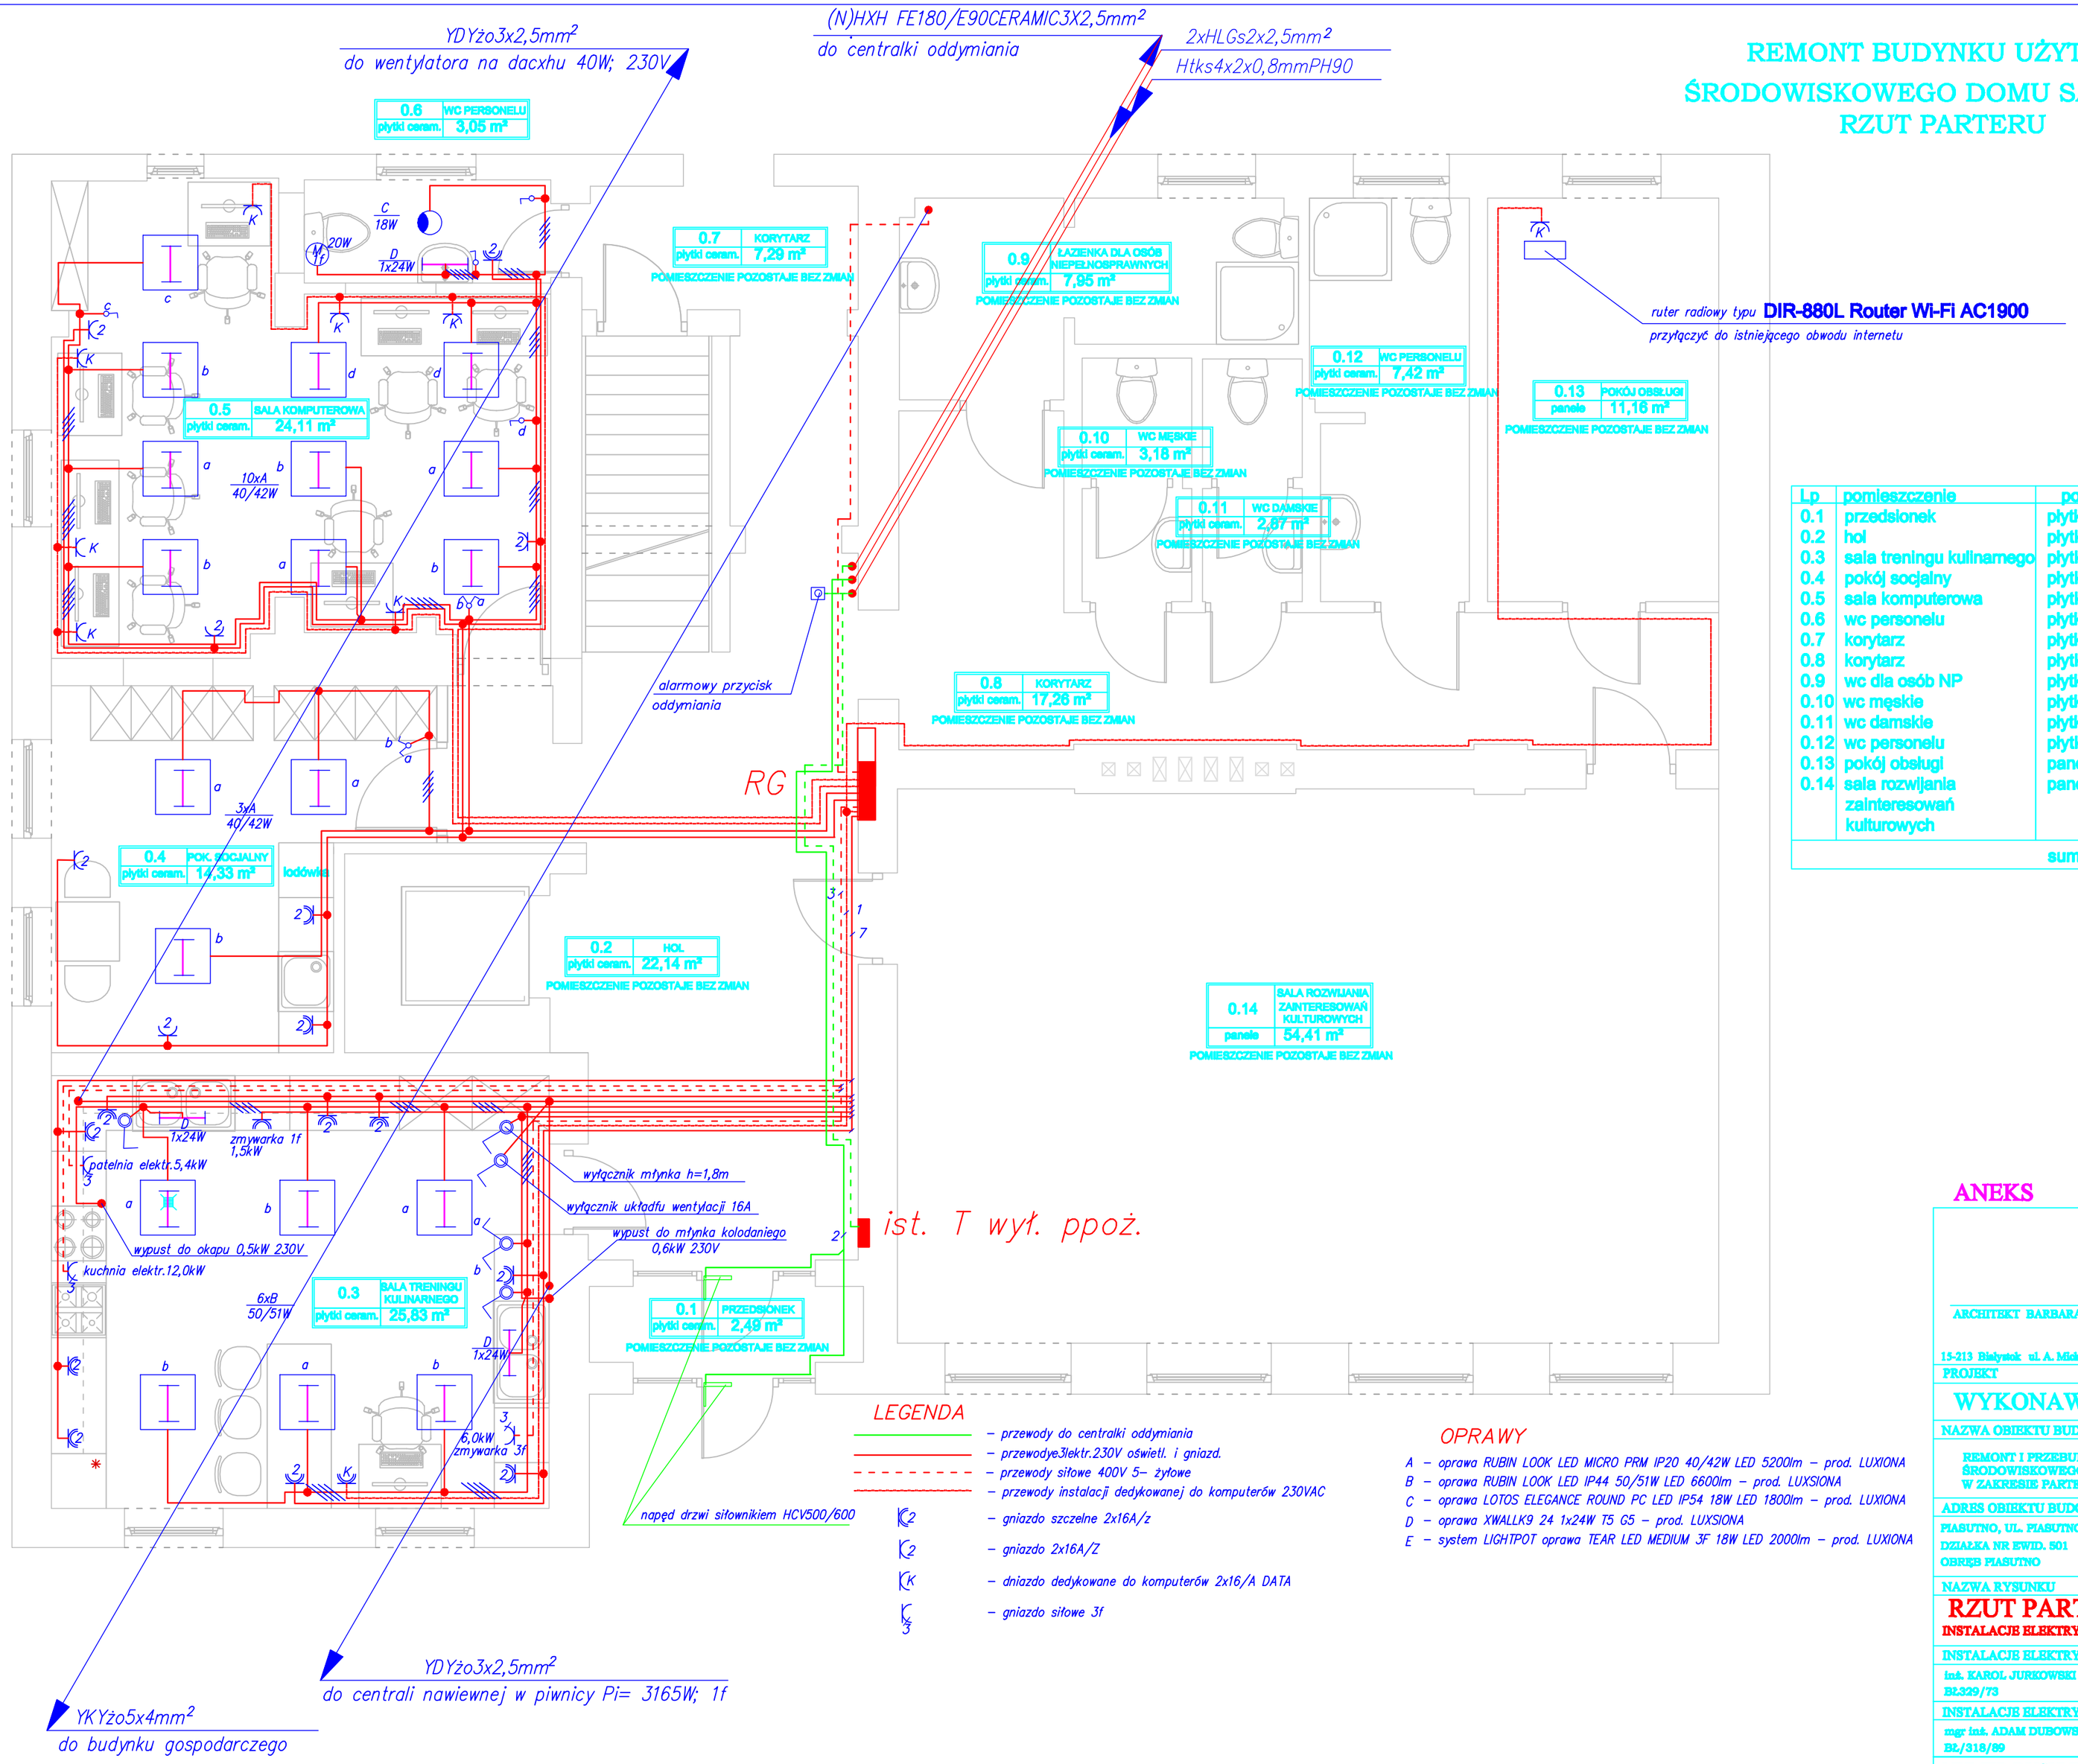

Lp	pomieszczenie	posadzka	m2
0.1	przedsionek	płytki ceramiczne	2,49
0.2	hol	płytki ceramiczne	22,14
0.3	sala treningu kulinarnego	płytki ceramiczne	25,83
0.4	pokój socjalny	płytki ceramiczne	14,33
0.5	sala komputerowa	płytki ceramiczne	24,11
0.6	wc personelu	płytki ceramiczne	3,05
0.7	korytarz	płytki ceramiczne	7,29
0.8	korytarz	płytki ceramiczne	17,26
0.9	wc dla osób NP	płytki ceramiczne	7,95
0.10	wc męskie	płytki ceramiczne	3,18
0.11	wc damskie	płytki ceramiczne	2,87
0.12	wc personelu	płytki ceramiczne	10,15
0.13	pokój obsługi	panele	11,18
0.14	sala rozwijania zainteresowań kulturowych	panele	54,41
		suma powierzchni	433,39

LEGENDA

- przewody do centralki oddymiania
- przewodye3lektr.230V oświetl. i gniazd.
- przewody siłowe 400V 5- żyłowe
- przewody instalacji dedykowanej do komputerów 230VAC
- gniazdo szczelne 2x16A/z
- gniazdo 2x16A/Z
- dniazdo dedykowane do komputerów 2x16/A DATA
- gniazdo siłowe 3f

OPRAWY

A – oprawa RUBIN LOOK LED MICRO PRM IP20 40/42W LED 5200lm – prod. LUXIONA
B – oprawa RUBIN LOOK LED IP44 50/51W LED 6600lm – prod. LUXSIONA
C – oprawa LOTOS ELEGANCE ROUND PC LED IP54 18W LED 1800lm – prod. LUXIONA
D – oprawa XWALLK9 24 1x24W T5 G5 – prod. LUXSIONA
E – system LIGHTPOT oprawa TEAR LED MEDIUM 3F 18W LED 2000lm – prod. LUXIONA

ANEKS

NON BOX

ARCHITEKT BARBARA SARNA

15-213 Białystok ul. A. Mickiewicza 7 lok. 5 tel./fax: 85 6732274

PROJEKT

WYKONAWCZY

NAZWA OBIEKTU BUDOWLANEGO

REMONT I PRZEBUDOWA BUDYNKU ŚRODOWISKOWEGO DOMU SAMOPOMOCY W ZAKRESIE PARTERU ORAZ I PIĘTRA

ADRES OBIEKTU BUDOWLANEGO	DATA
PIASUTNO, UL. PIASUTNO 63 DZIAŁKA NR EWID. 501 OBRĘB PIASUTNO	09.09.2015
NAZWA RYSUNKU	SKALA
RZUT PARTERU INSTALACJE ELEKTRYCZNE	1:50
INSTALACJE ELEKTRYCZNE	AUTOR
inż. KAROL JURKOWSKI BE329/73	
INSTALACJE ELEKTRYCZNE	SPRAWDZAJĄCY
mgr inż. ADAM DUBOWSKI BŁ/318/89	
NUMER RYSUNKU	2/4