MAPA DO CELÓW PROJEKTOWYCH

Oznaczenie kancelaryjne zgłoszenia pracy geodezyjnej		***GG.6641.1855.2020***
Miejscowość		***Piasutno***
Jednostka ewidencyjna	*identyfikator*	***281707_2***
	nazwa	***Świętajno***
Obręb ewidencyjny	*identyfikator*	***281707_2.0011***
	nazwa	***Piasutno***
Działka ewidencyjna		***501***
Skala mapy		***1:500***
Nazwa układu współrzędnych	*prostokątnych płaskich*	***2000/7***
	wysokości	***Kronsztad 60***
Numer godła		***7.204.22.19.4.3*** ***7.204.22.24.2.1***
Oznaczenie granic obszaru, który był przedmiotem aktualizacji		
Granice działki		
Służebności gruntowe mające wpływ na zagospodarowanie gruntów zlokalizowanych w granicach projektowanej inwestycji		*Nie badano*
Linie rozgraniczające tereny o różnym przeznaczeniu zgodnie z MPZP lub decyzją o warunkach zabudowy		*Brak*
Nieprzekraczalna linia zabudowy zgodnie z MPZP lub decyzją o warunkach zabudowy		*Brak*
Projektowane obiekty budowlane uzgodnione przez ZUD		*Brak*
Kontur użytku gruntowego który nie jest ujawniony w bazie danych ewidencji gruntów i budynków		*Brak*

Mapa aktualna na dzień 28.07.2020 r.
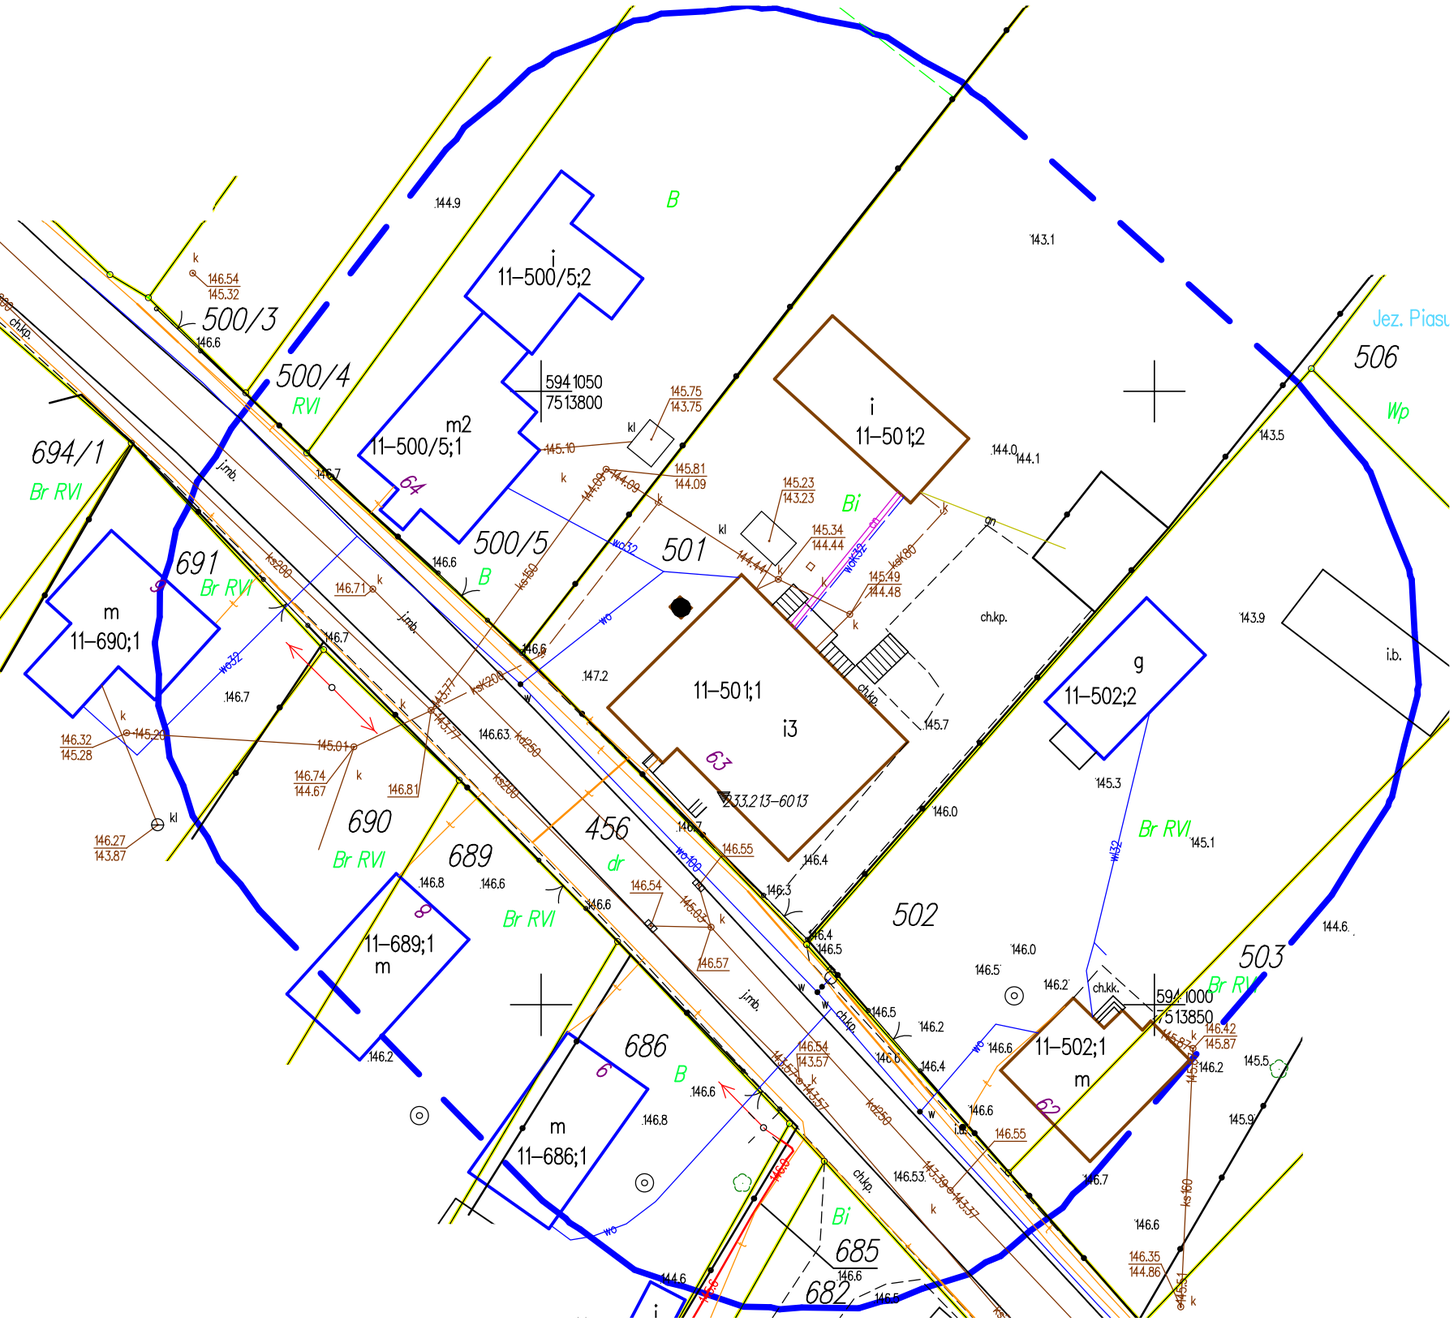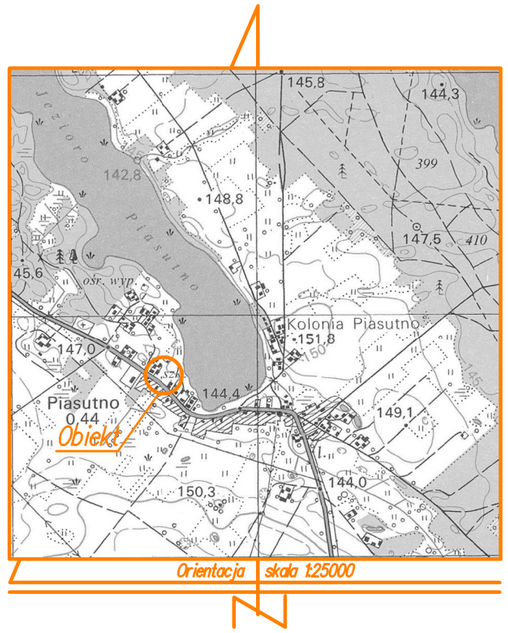
GEOTEK
USŁUGI GEODEZYJNE
mgr inż. Robert Napiórkowski
12-140 Świętajno, Grunwaldzka 30A
tel. ***668 460 253***, e-mail: rn.geotek@o2.pl
NIP 745-134-92-34, REGON 281434077