


ROZWINIĘCIE INSTALACJI CENTRALNEGO OGRZEWANIA - BUDYNEK GŁÓWNY

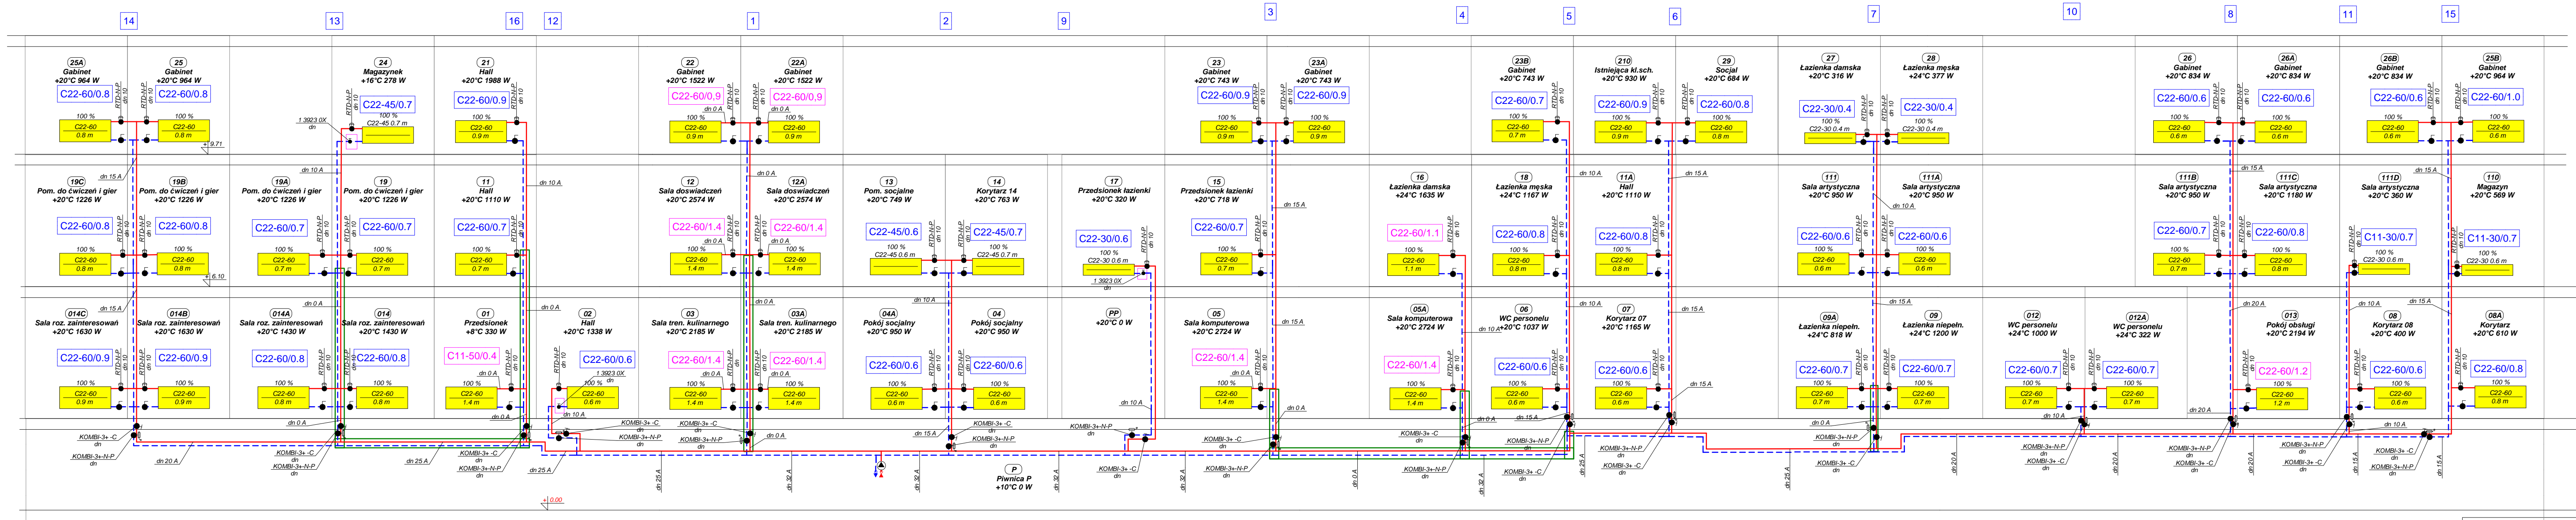

Z ISTNIEJĄCEJ KOTŁOWNI, tz/tp = 80/65  
Q = 66 kW, H = 31,1 kPa

LEGENDA:

C22-60/0.8 ISTNIEJĄCE GRZEJNIKI - DO POZOSTAWIENIA

C11-50/0.4 PROJEKTOWANE GRZEJNIKI

WYMIANA ŚREDNICY WSKAZANEGO ODCINKA  
INSTALACJI C.O.

NON BOX	
ARCHITEKT	BARBARA SARNA
INŻYNIER	BARBARA SARNA
PROJEKT	INSTALACJI C.O.
WYKONAWCZY	
REMONT I PRZEBUDOWA BUDYNKU PROJEKTOWANEGO DOMU SAMOPOMOCY W ZAKRESIE PARTERU ORAZ I PIĘTRA	
ADRES OBIEKTU BUDOWLANEGO	DATA
PROJEKTOWANIE, UL. PIŁSUDSKIEGO 43 09-09.2015	09.09.2015
ROZWINIĘCIE INSTALACJI CENTR. OGRZEWANIA	SKALA
%	
AUTOR	
mgr inż. Grażyna Sylka	PROJEKTANT
BL/24/87, BL/283/89	
mgr inż. Elżbieta Anna Fink-Fitowska	SPRAWDZAJĄCY
BL/24/77, BL/25/81	
NUMER RYSUNKU	5